




1. stāva plāns
M 1:50

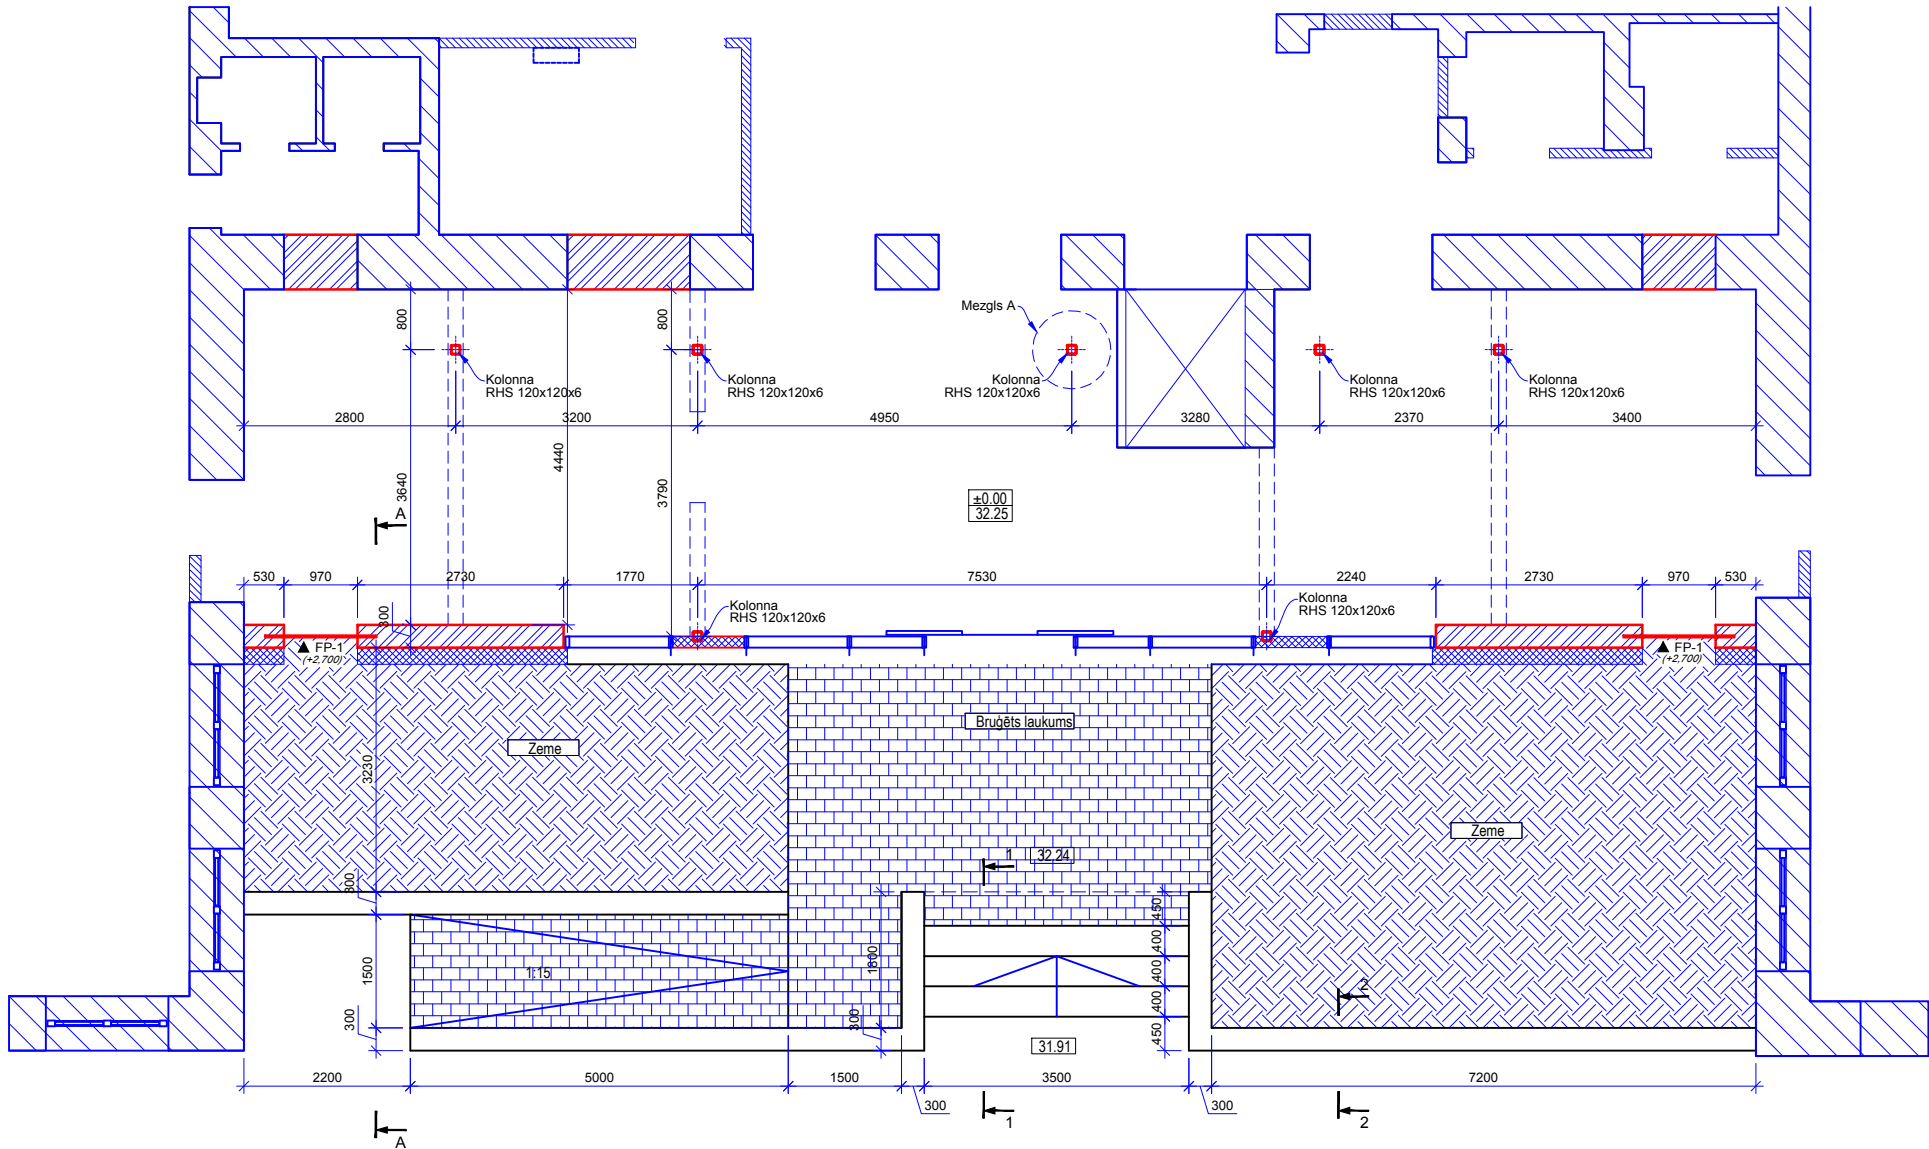


Mezgli A
M 1:20

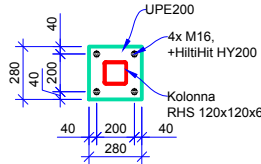

1 - 1
M 1:20

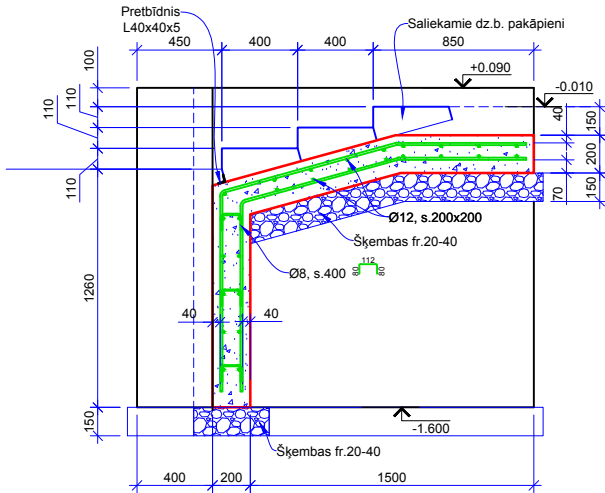

2 - 2
M 1:20

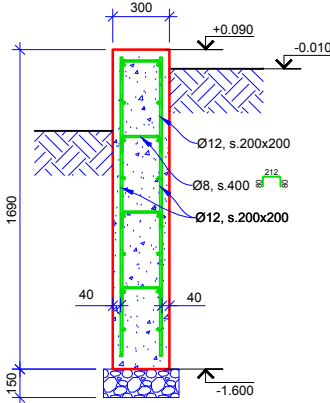

Apzīmējumi:

- esošās sienas
- jaunizbūvējama Fibo bloku siena

Materiālu specifikācija

Npk	Standarts / Izgatavotājs	Slipības klase	Izmērs, mm	Apjoms
1	Fibo bloki	3 MPa	-	14.0 m³
2	Fibo pārsedze FP-1	3 MPa	1470x300x185	2 gb.
3	LVS EN 10219; 120x120x6	S355	L=25.0 m	555.0 kg
4	LVS EN 10025; Metāla plāksnes	S355	-	67.0 kg

Ieejas kāpnes ar pandusu

Npk	Standarts / Izgatavotājs	Slipības klase	Izmērs, mm	Apjoms
1	Šķembas fr. 20-40	-	-	3.0 m³
2	Betons LVS EN 206-1	C30/37 XC2/XF1	-	16.5 m³
3	Stiegras LVS EN 10080	B500B	Ø8, L=120.0 m	47.4 kg
4	Stiegras LVS EN 10080	B500B	Ø12, L=1165.0 m	1034.1 kg
5	Saliekamie dz.b. pakāpieni	-	400x110(h)x3500	3 gb.
6	LVS EN 10056; 40x40x5	S355	L=3.5 m	10.4 kg

Piezīmes:

Griezumam A - A skatīt lapā BK-5

Pasūtītājs:		SIA "Bauskas slimnīca"		Bauskas novads	
Objekts:		Poliklīnikas iecies mezgla pārbūve		1. STĀVA PLĀNS	
		Dārza iela 7, Bauska, Bauskas novads			
	Būvpr. daļas vad.	D.Pauliņš	Projekta studija	BP	Datums: 19.01.24
	Inženieris	D.Pauliņš	Projekta daļa	BK	Mēroga: 1:50
			Realizējuma Nr.	BK-3	Projekta Arhīva Nr. MMXXIV-01
			Lapu sk.		Faile: Bauskas slimnīca
SIA "Ozola & Bula, arhitektu birojs", BK reģ. nr. 4019-R					
Rīga, Kr. Valdemāra iela 22-2, tel. 67284853					