


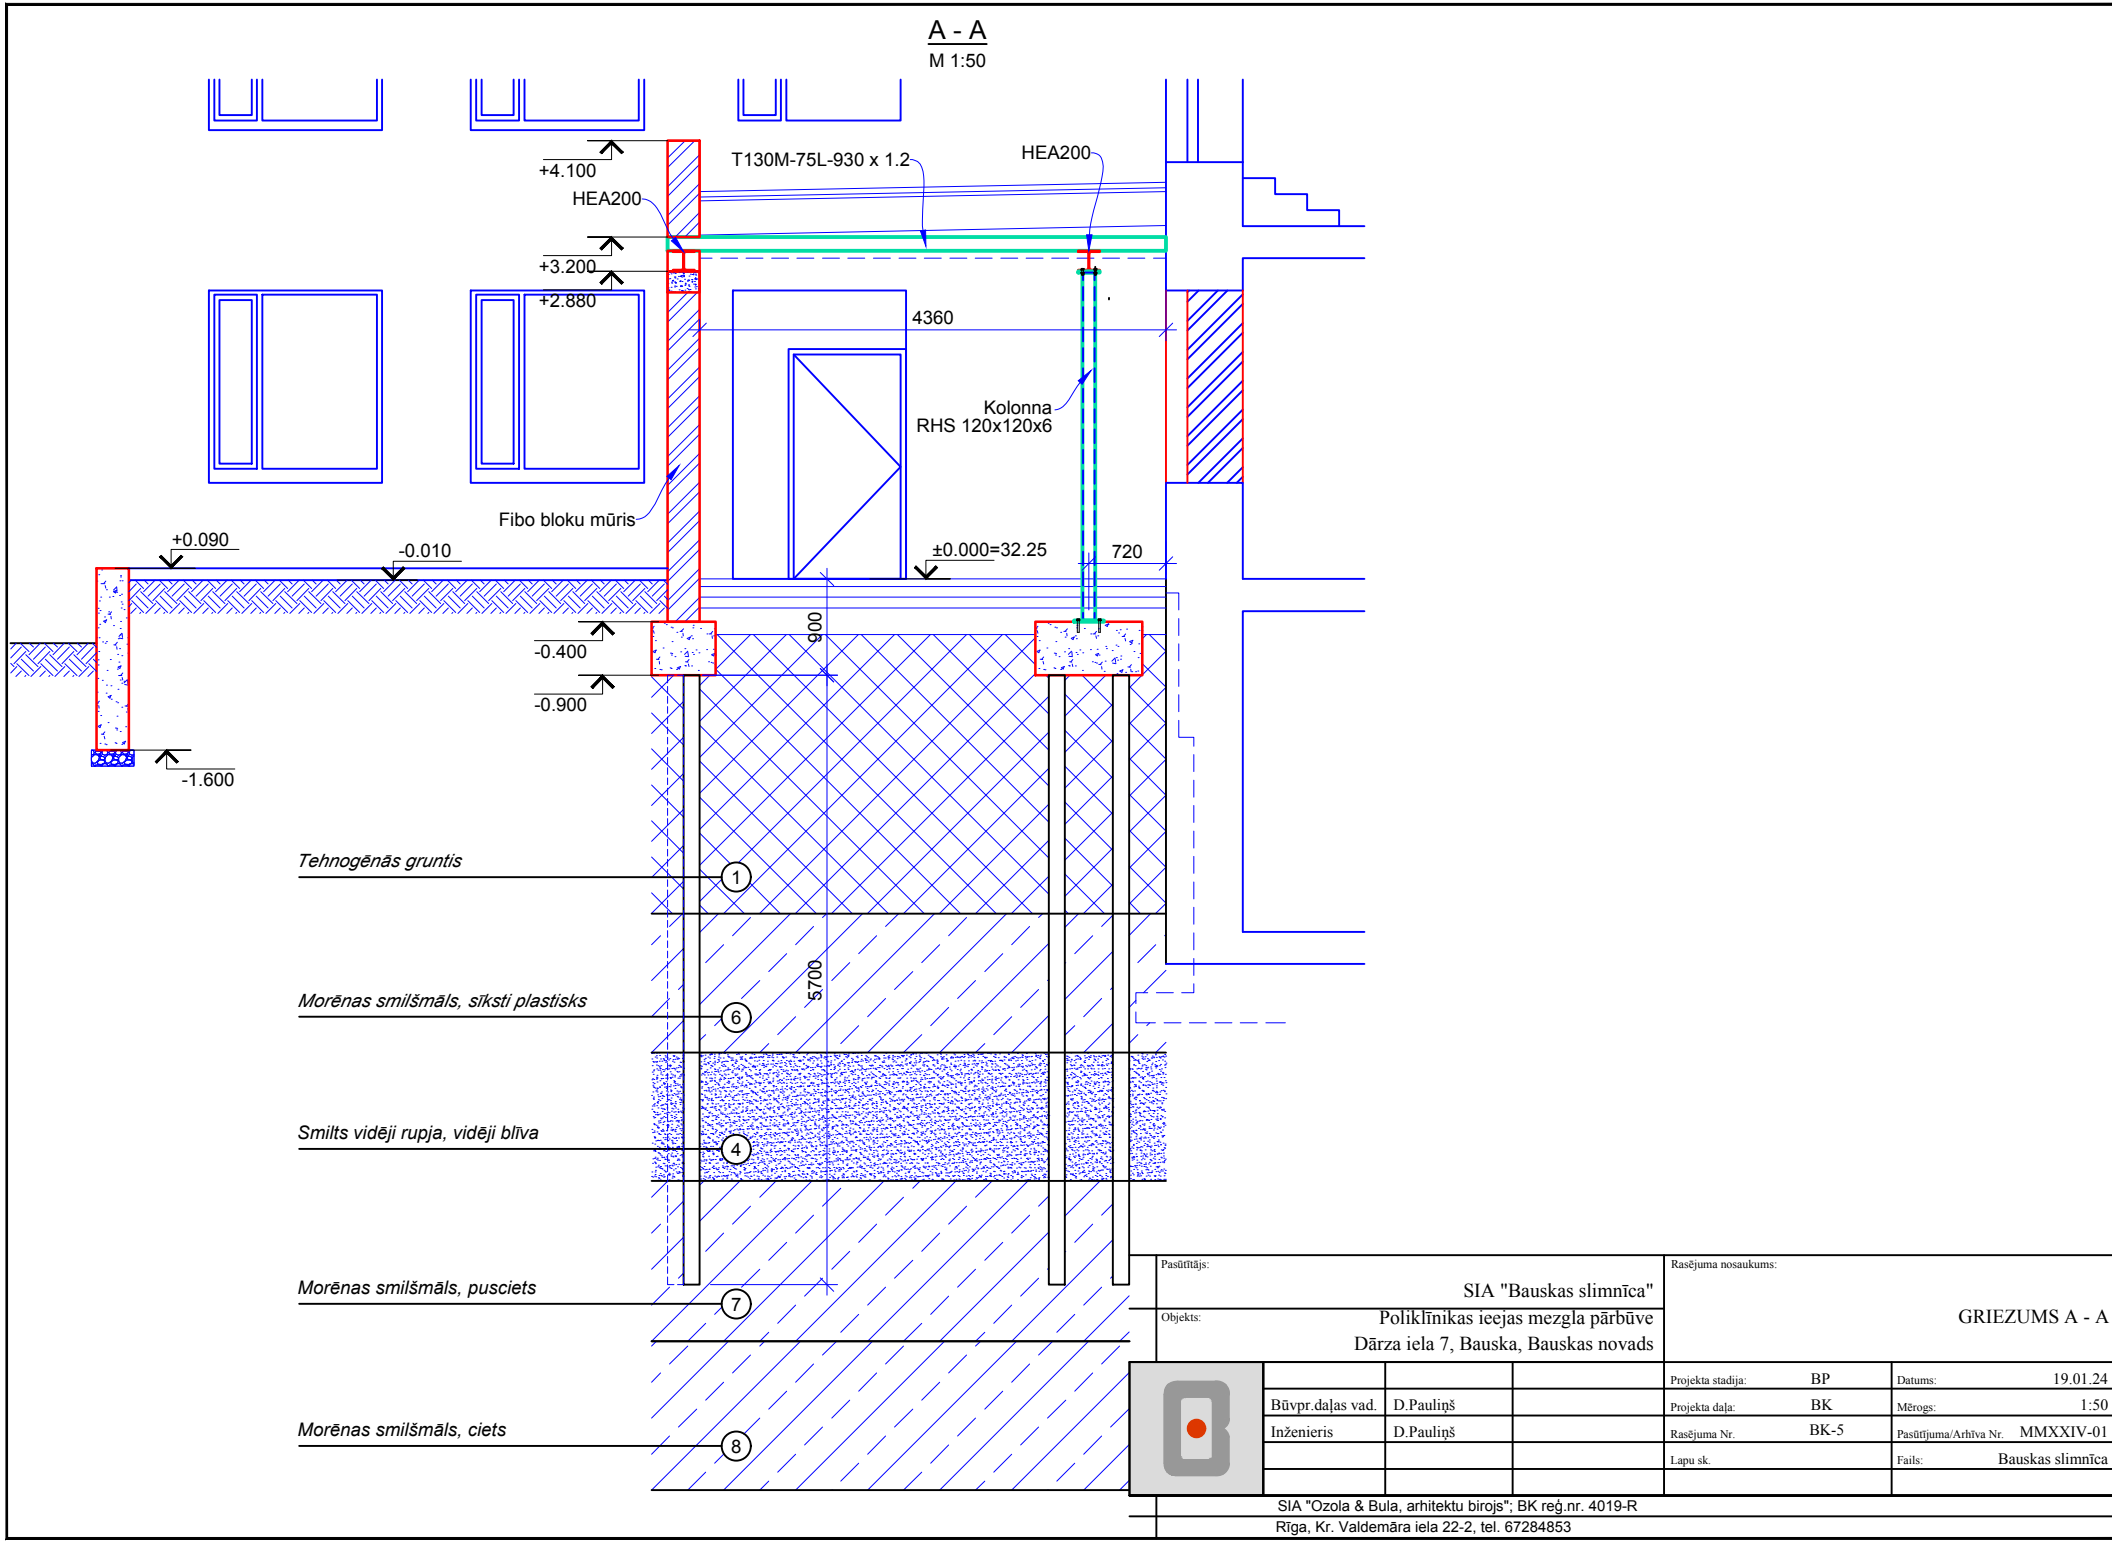

Pasūtītājs:			Rasējuma nosaukums:				
SIA "Bauskas slimnīca"			GRIEZUMS A - A				
Objekts: Poliklīnikas ieejas mezgla pārbūve Dārza iela 7, Bauska, Bauskas novads							
				Projekta stadija:	BP	Datums:	19.01.24
	Būvpr.daļas vad.	D.Pauliņš		Projekta daļa:	BK	Mērogs:	1:50
	Inženieris	D.Pauliņš		Rasējuma Nr.	BK-5	Pasūtītjuma/Arhīva Nr.	MMXXIV-01
				Lapu sk.		Fails:	Bauskas slimnīca
SIA "Ozola & Bula, arhitektu birojs"; BK reģ.nr. 4019-R							
Rīga, Kr. Valdemāra iela 22-2, tel. 67284853							