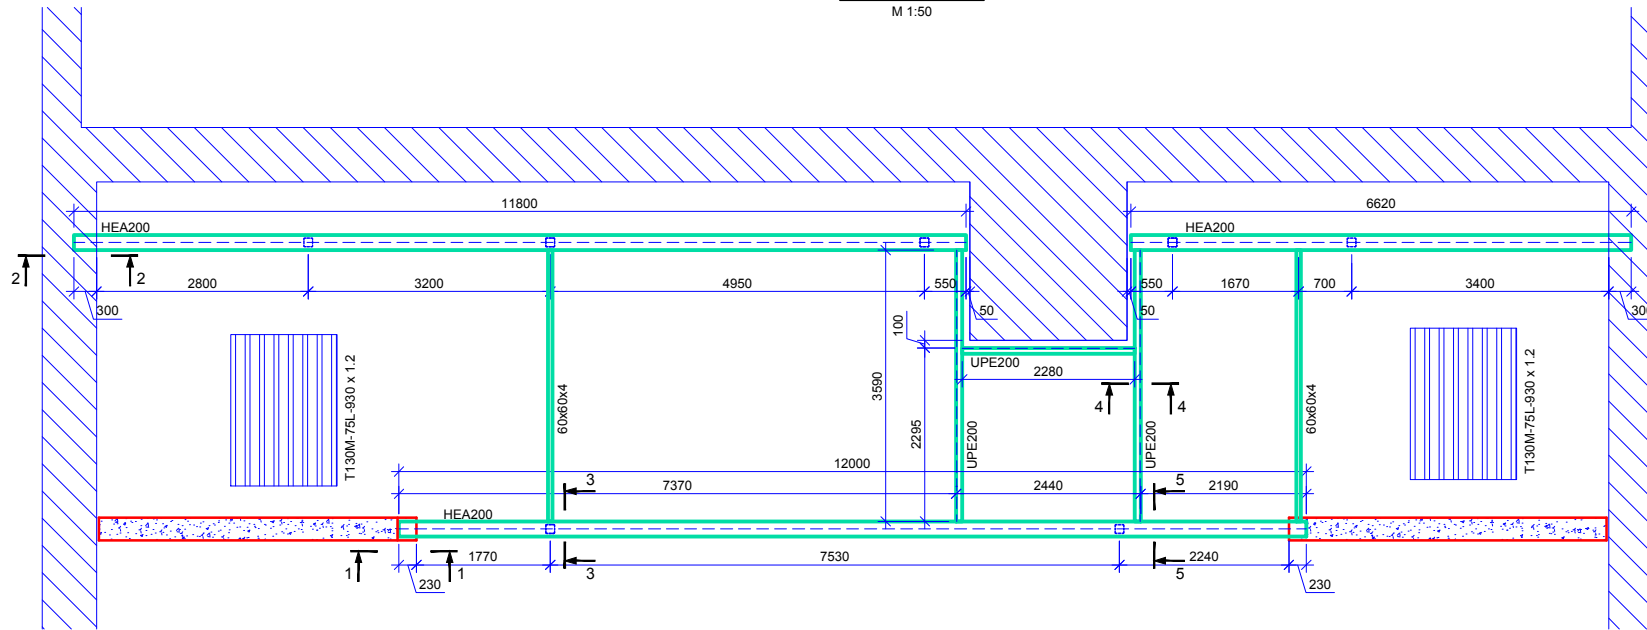
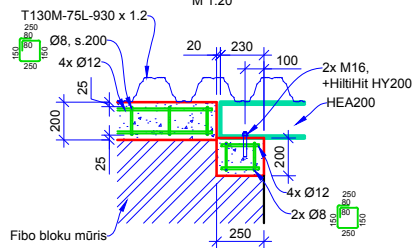
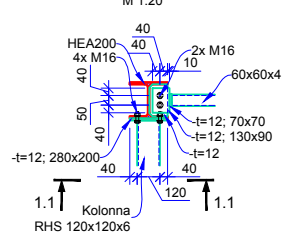
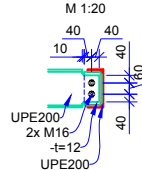
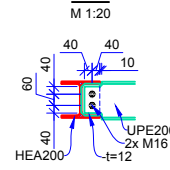
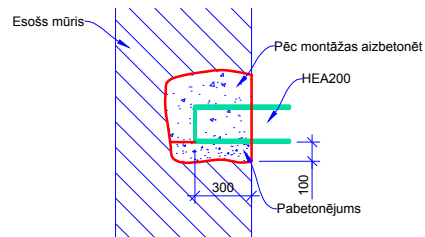
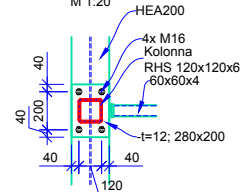


Pārseguma plāns

M 1:50

1 - 1
M 1:203 - 3
M 1:204 - 4
M 1:205 - 5
M 1:202 - 2
M 1:201.1 - 1.1
M 1:20

Materiālu specifikācija

Npk	Standarts / Izgatavotājs	Stiprības klase	Izmērs, mm	Apjoms
1	LVS EN 10365; HEA200	S355	L=33.5 m	1417.1 kg
2	LVS EN 10365; UPE200	S355	L=6.8 m	155.1 kg
3	LVS EN 10219; 60x60x4	S355	L=8.4 m	85.0 kg
4	LVS EN 10025; Metāla plāksnes	S355	-	200.0 kg
5	Ruukki T130M-75L-930 x 1.2	-	-	95.0 m ²
6	Betons LVS EN 206-1	C30/37 XC1	-	0.8 m ³
7	Stiegras LVS EN 10080	B500B	Ø8, L=44.4 m	17.5 kg
8	Stiegras LVS EN 10080	B500B	Ø12, L=37.0 m	32.8 kg

Pasūtītājs:		SIA "Bauskas slimnīca"		Rastājuma nosaukums:		
Objekts:		Poliklīnikas iecijas mezgla pārbūve Dārza iela 7, Bauska, Bauskas novads		PĀRSEGUMA PLĀNS		
	Būvpr. daļas vad.	D Pauliņš	Projekta stadija:	BP	Datums:	19.01.24
	Inženieris	D Pauliņš	Projekta daļa:	BK	Mērogs:	1:50
			Rastājuma Nr.	BK-4	Pasūtītāja/Arhīva Nr.	MMXXIV-01
			Lapu sk.		Faile:	Bauskas slimnīca
SIA "Ozola & Bula", arhitektu birojs, BK reģ.nr. 4019-R						
Rīga, Kr. Valdemāra iela 22-2, tel. 67284853						