



Pirmā stāva konstrukciju plāns
M 1:200

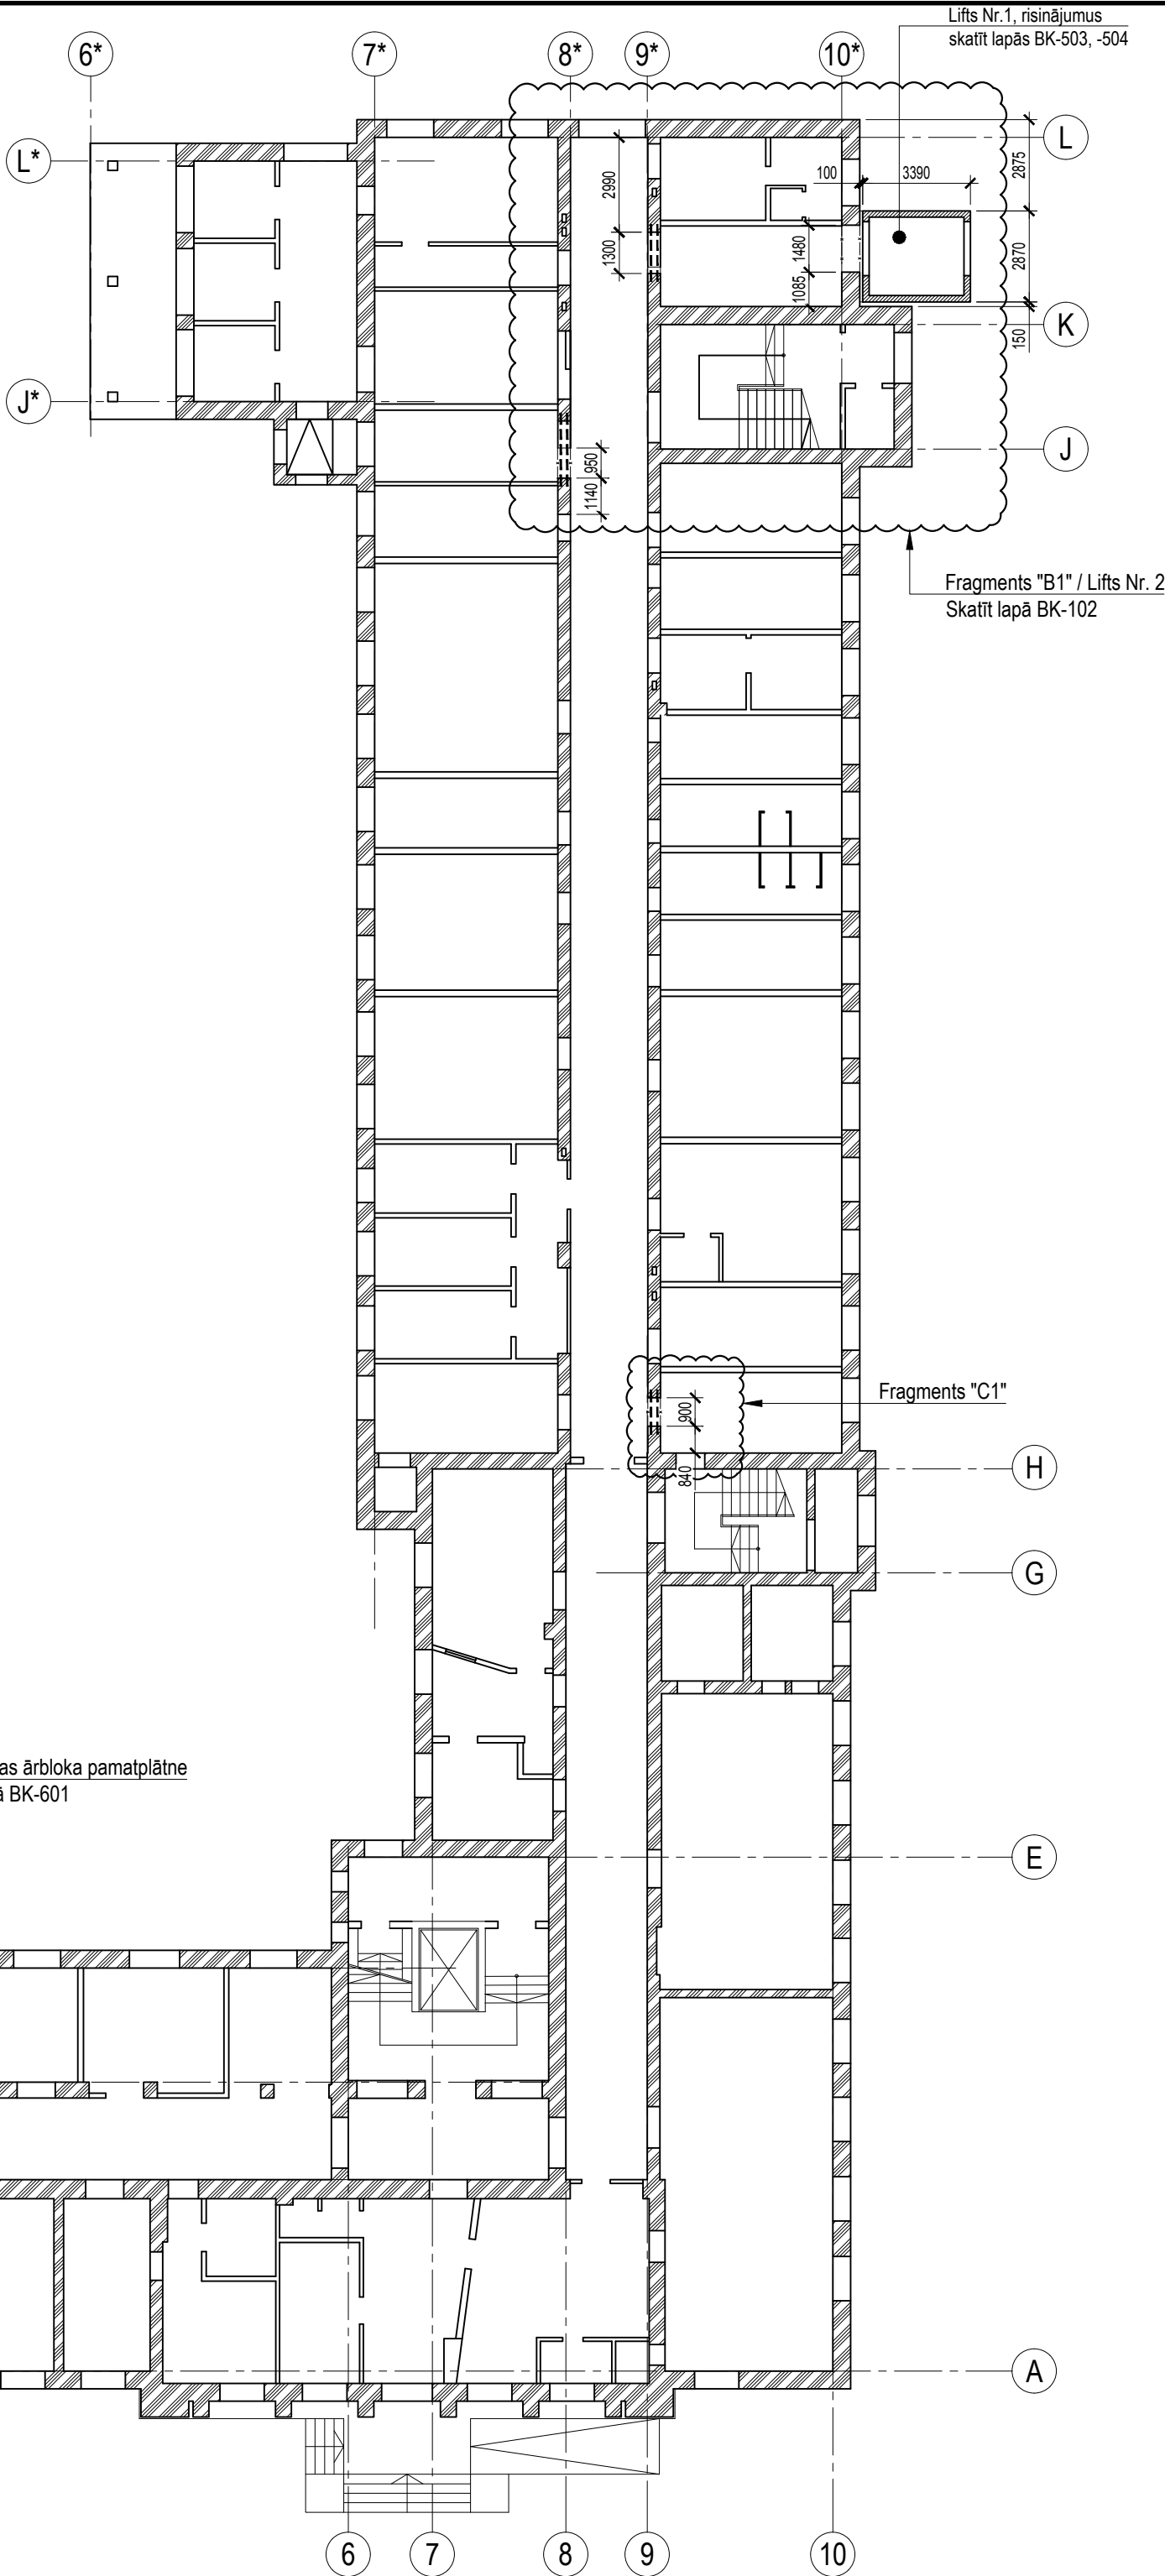


Pārsedzes iestrādāšanas mezgls
M 1:20

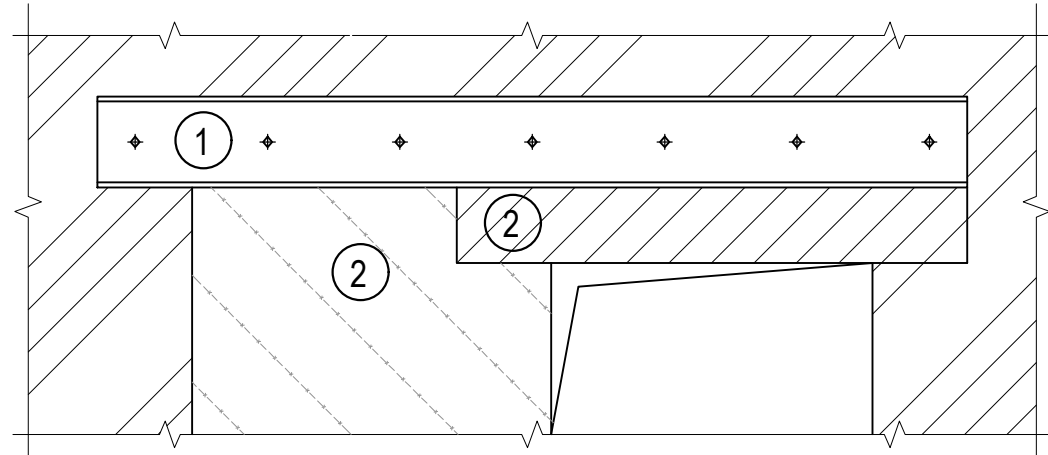

Pārsedzes uzstādīšanas secība-kārtība:
(1) Izveido pārsedzi pēc "A" vai "B" tipa, skatīt norādes plānā
(2) Pēc 1.posma darbu izpildes pieļaujams veikt ailes paplašināšanu, izgriežot esošo pārsedzi un mūra daļu

Fragments "C1"
M 1:75

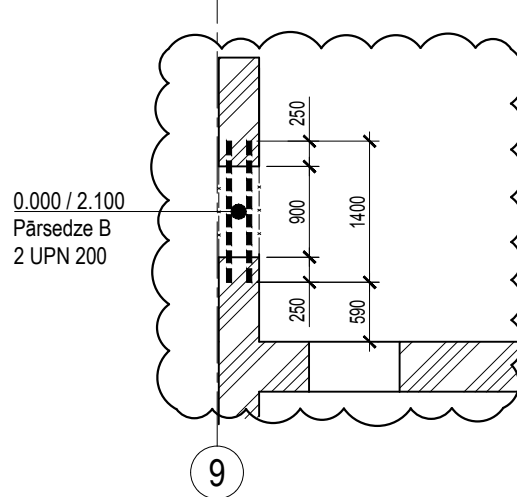

Tērauda elementu uzskaitījums pirmā stāva konstrukciju izveidei						
Marka	Profils	Tērauda marka	Garums, m	Skaitis, gab.	Apjoms, kg	Kopā, kg
Pārsedze A	UPN 240	S235JR (EN10026)	1.800	1	120	529
			2.300	1	153	
			2.800	1	186	
Pārsedze B	UPN 200	S235JR (EN10026)	1.400	1	71	
Lokšņu tērauds 10% no kopējā apjoma, kg						53
Kopējais metālu apjoms, kg						582

Apzīmējumi :

- Esošas ķieģeļu mūra konstrukcijas
- Esošās demontējamas konstrukcijas
- Monolīta dzelzsbetona konstrukcijas

Piezīmes:

- Vispārējās piezīmes un norādījumus skatīt lapā BK-VRI.
- Par relatīvo atzīmi 0.000 pieņemta absolūtā atzīme +32.220, kas atbilst ēkas 1.stāva tīrās grīdas līmenim.
- Visi izmēri doti milimetros, augstuma atzīmes - metros.
- Būvprojekta BK daļas autori neuzņemas atbildību par sniegtās informācijas nepareizu interpretāciju.
- Neskaidrību gadījumā, vērsties pie šī būvprojekta autora - Viktors MITROFANOVŠ, tel.: 2 939 59 83, e-pasts: viktors@sdg.lv.

Ģenerālprojektētājs:  OZOLA & BULA ARHITEKTU BIROJS			SIA "Ozola & Bula" Kr.Valdemāra iela 22-2, Rīga, Tel: 67284853 Būvkomersanta reģ. Nr.: 4019-R			Projektētājs:  SDG Structural Designers Group			Atpūtas iela 2-63, Valdlauči, Ķekavas novads, LV-1076. Tel: 2 939 59 83 E-pasts: viktors@sdg.lv Reģ. Nr.: 40103334987 Būvkomersanta reģ. Nr.: 8383-R		
Pasūtītājs: SIA "Bauskas slimnīca"				Projekts: Slimnīcas pārbūve Dārza iela 7, Bauska, Bauskas novads Rasējums: Pirmā stāva konstrukciju plāns		Pasūt. Nr.		MMXXIV-01			
Adrese: Dārza iela 7, Bauska, Bauskas novads						Arh. Nr.		-			
BK daļas vad.		Viktors Mitrofanovs				14.06.2024		Stadija		Rasēj. Nr.	
Izstrādāja		Viktors Mitrofanovs				14.06.2024		BP		BK-101	
								Lapa		Mērogs	
										1:200, 1:75, 1:20	