


Fragments "A1" / Lifts Nr. 1


M 1:75

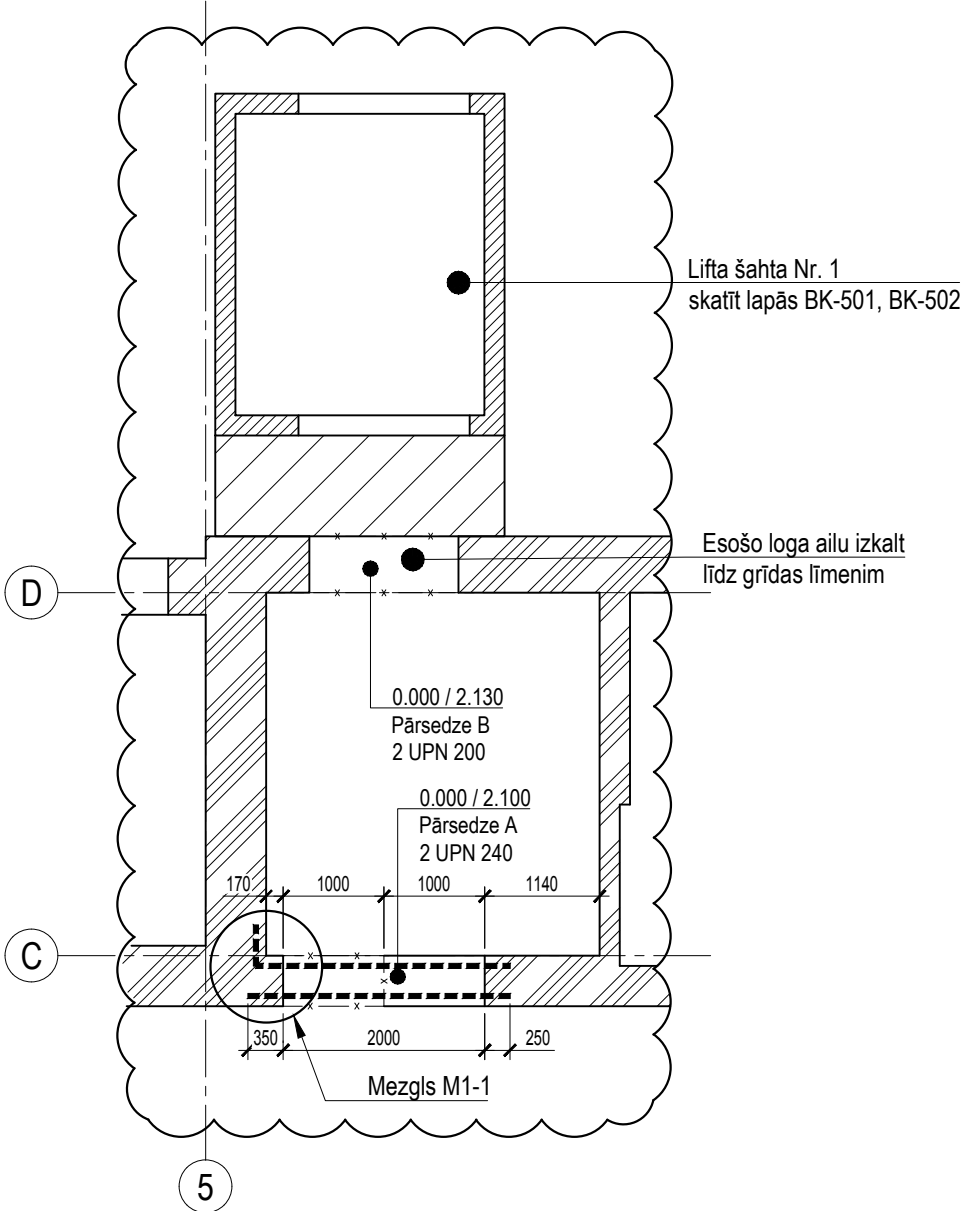

Mezglis M1-1

M 1:20

Pārsedzes veidot no savā starpā 90° sametinātiem U-veida profiltērauda elementiem

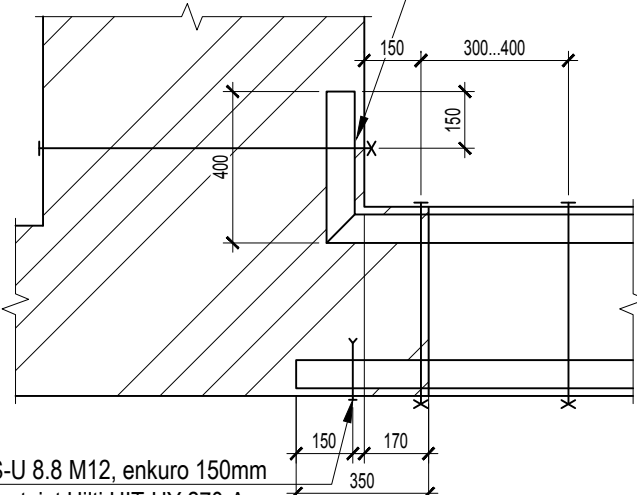


Hilti HIT-HAS-U 8.8 M12, enkuro 150mm dziļumā, izmantojot Hilti HIT-HY 270-A vai līdzvērtīgu enkurmasu.

Apzīmējumi :

- Esošas ķieģeļu mūra konstrukcijas
- Esošas demontējamās konstrukcijas
- Monolīta dzelzsbetona konstrukcijas

Fragments "B1" / Lifts Nr. 2

M 1:75

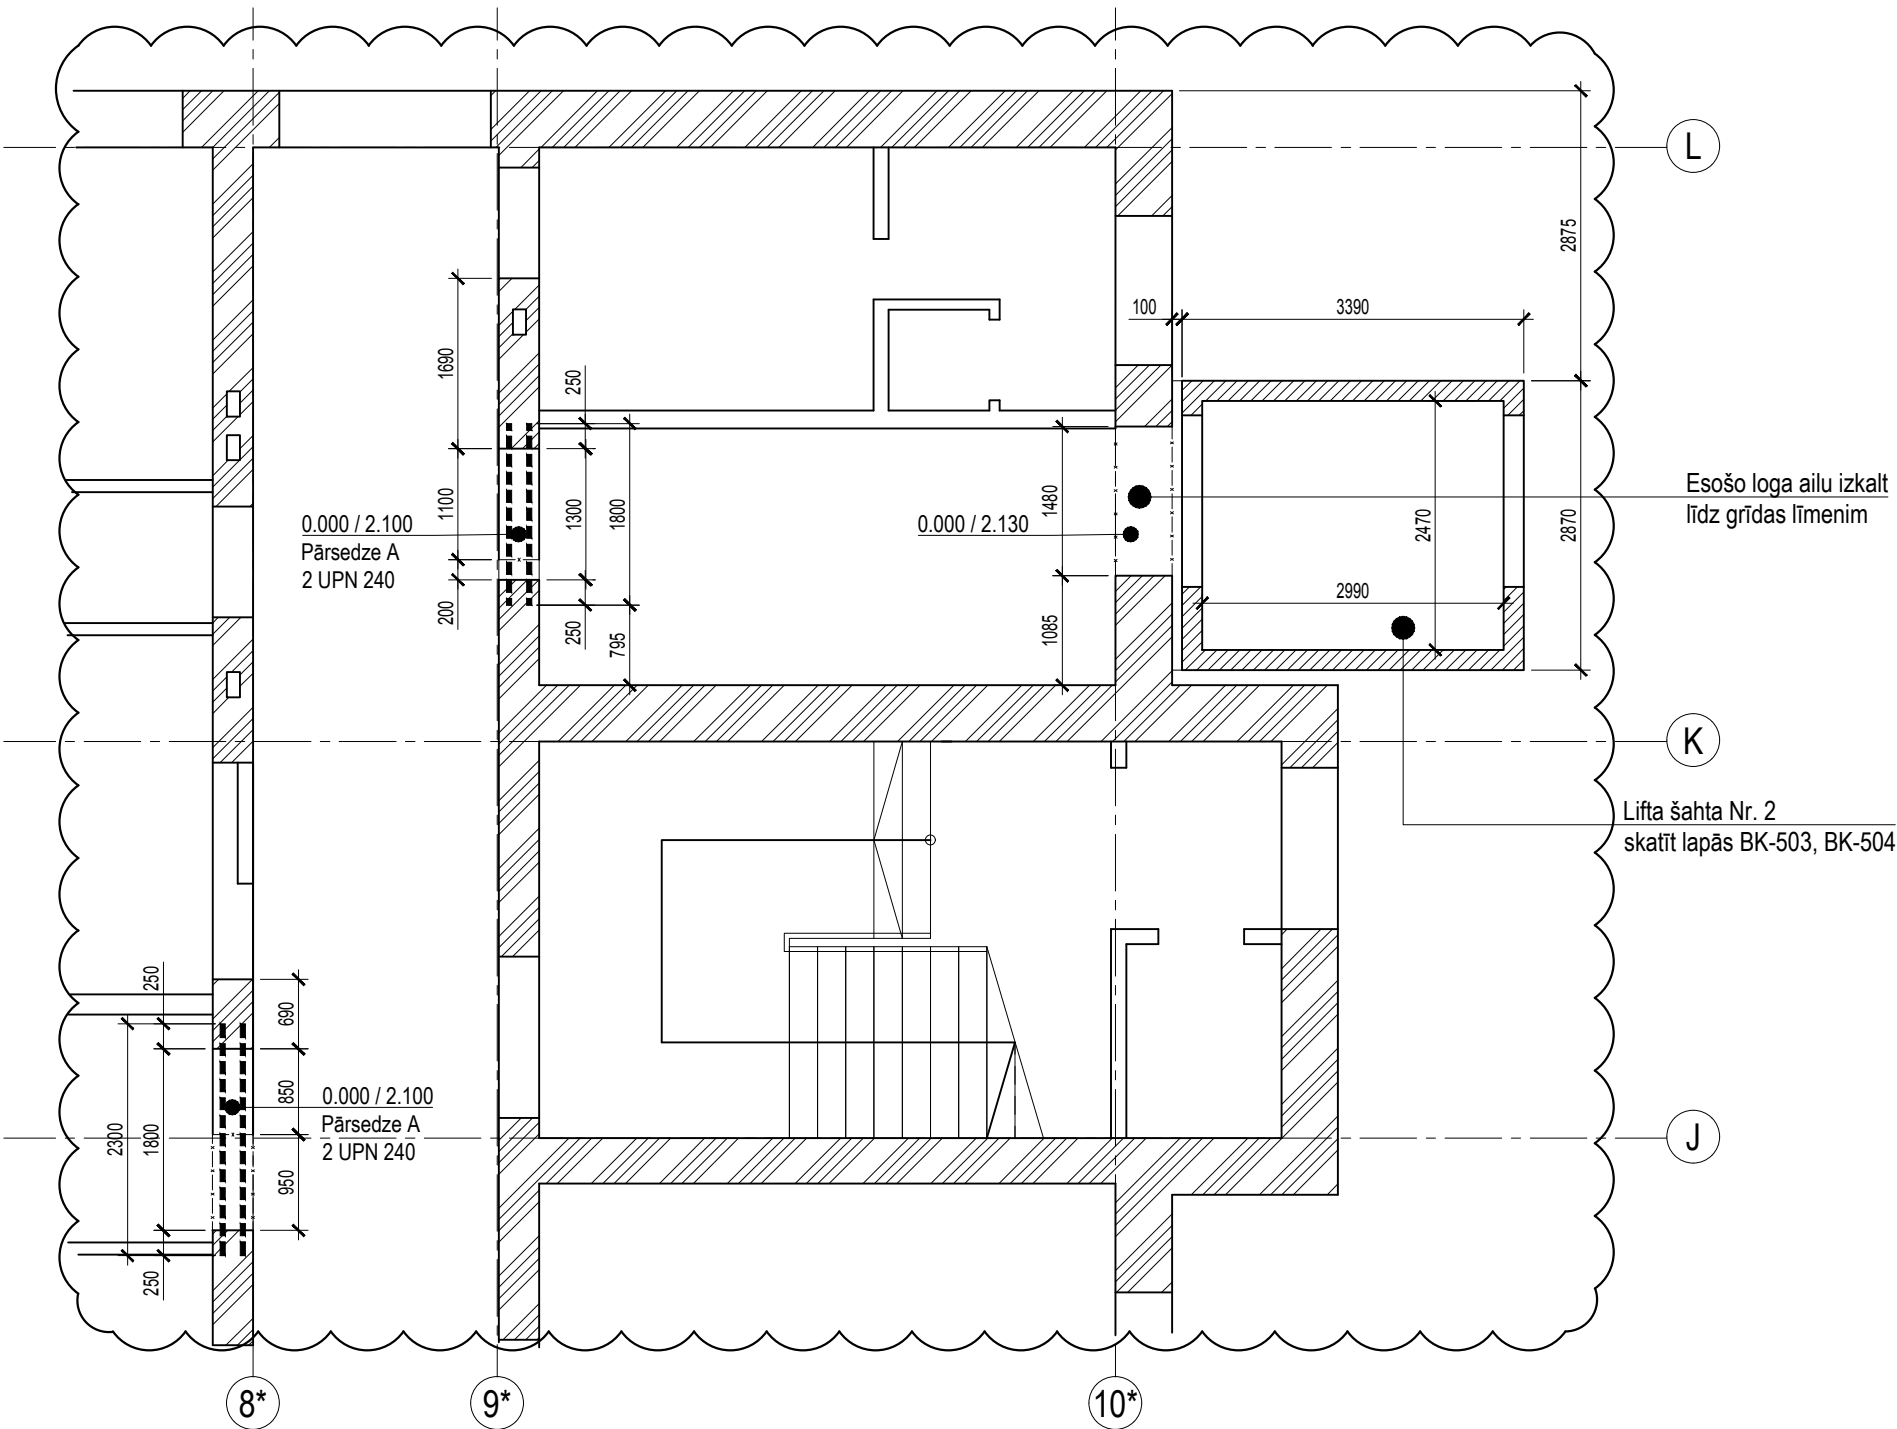

Piezīmes:

- Vispārējās piezīmes un norādījumus skatīt lapā BK-VRi.
- Par relatīvo atzīmi 0.000 pieņemta absolūtā atzīme +32.220, kas atbilst ēkas 1.stāva tīrās grīdas līmenim.
- Visi izmēri doti milimetros, augstuma atzīmes - metros.
- Būvprojekta BK daļas autori neuzņemas atbildību par sniegtās informācijas nepareizu interpretāciju.
- Neskaidrību gadījumā, vērsties pie šī būvprojekta autora - Viktors MITROFANOVS, tel.: 2 939 59 83, e-pasts: viktors@sdg.lv.

Ģenerālprojektētājs:			SIA "Ozola & Bula"		Projektētājs:		Atpūtas iela 2-63, Valdlauči, Ķekavas novads, LV-1076. Tel: 2 939 59 83		
			Kr.Valdemāra iela 22-2, Rīga, Tel: 67284853				E-pasts: viktors@sdg.lv		
ARHITEKTU BIROJS			Būvkomersanta reģ. Nr.: 4019-R				Reģ. Nr.: 40103334987		
							Būvkomersanta reģ. Nr.: 8383-R		
Pasūtītājs: SIA "Bauskas slimnīca"				Projekts: Slimnīcas pārbūve Dārza iela 7, Bauska, Bauskas novads				Pasūt. Nr.	MMXXIV-01
Adrese: Dārza iela 7, Bauska, Bauskas novads								Arh. Nr.	-
BK daļas vad.	Viktors Mitrofanovs		14.06.2024	Rasējums: Fragments "A1" un "B1", Mezglis1-1				Stadija	Rasēj. Nr.
Izstrādāja	Viktors Mitrofanovs		14.06.2024					BP	BK-102
								Lapa	Mērogs
									1:75, 1:20