



- Apzīmējumi :
- Esošas ķieģeļu mūra konstrukcijas
 - Esošās demontējamās konstrukcijas
 - Monolīta dzelzsbetona konstrukcijas

Otrā stāva konstrukciju plāns
M 1:200

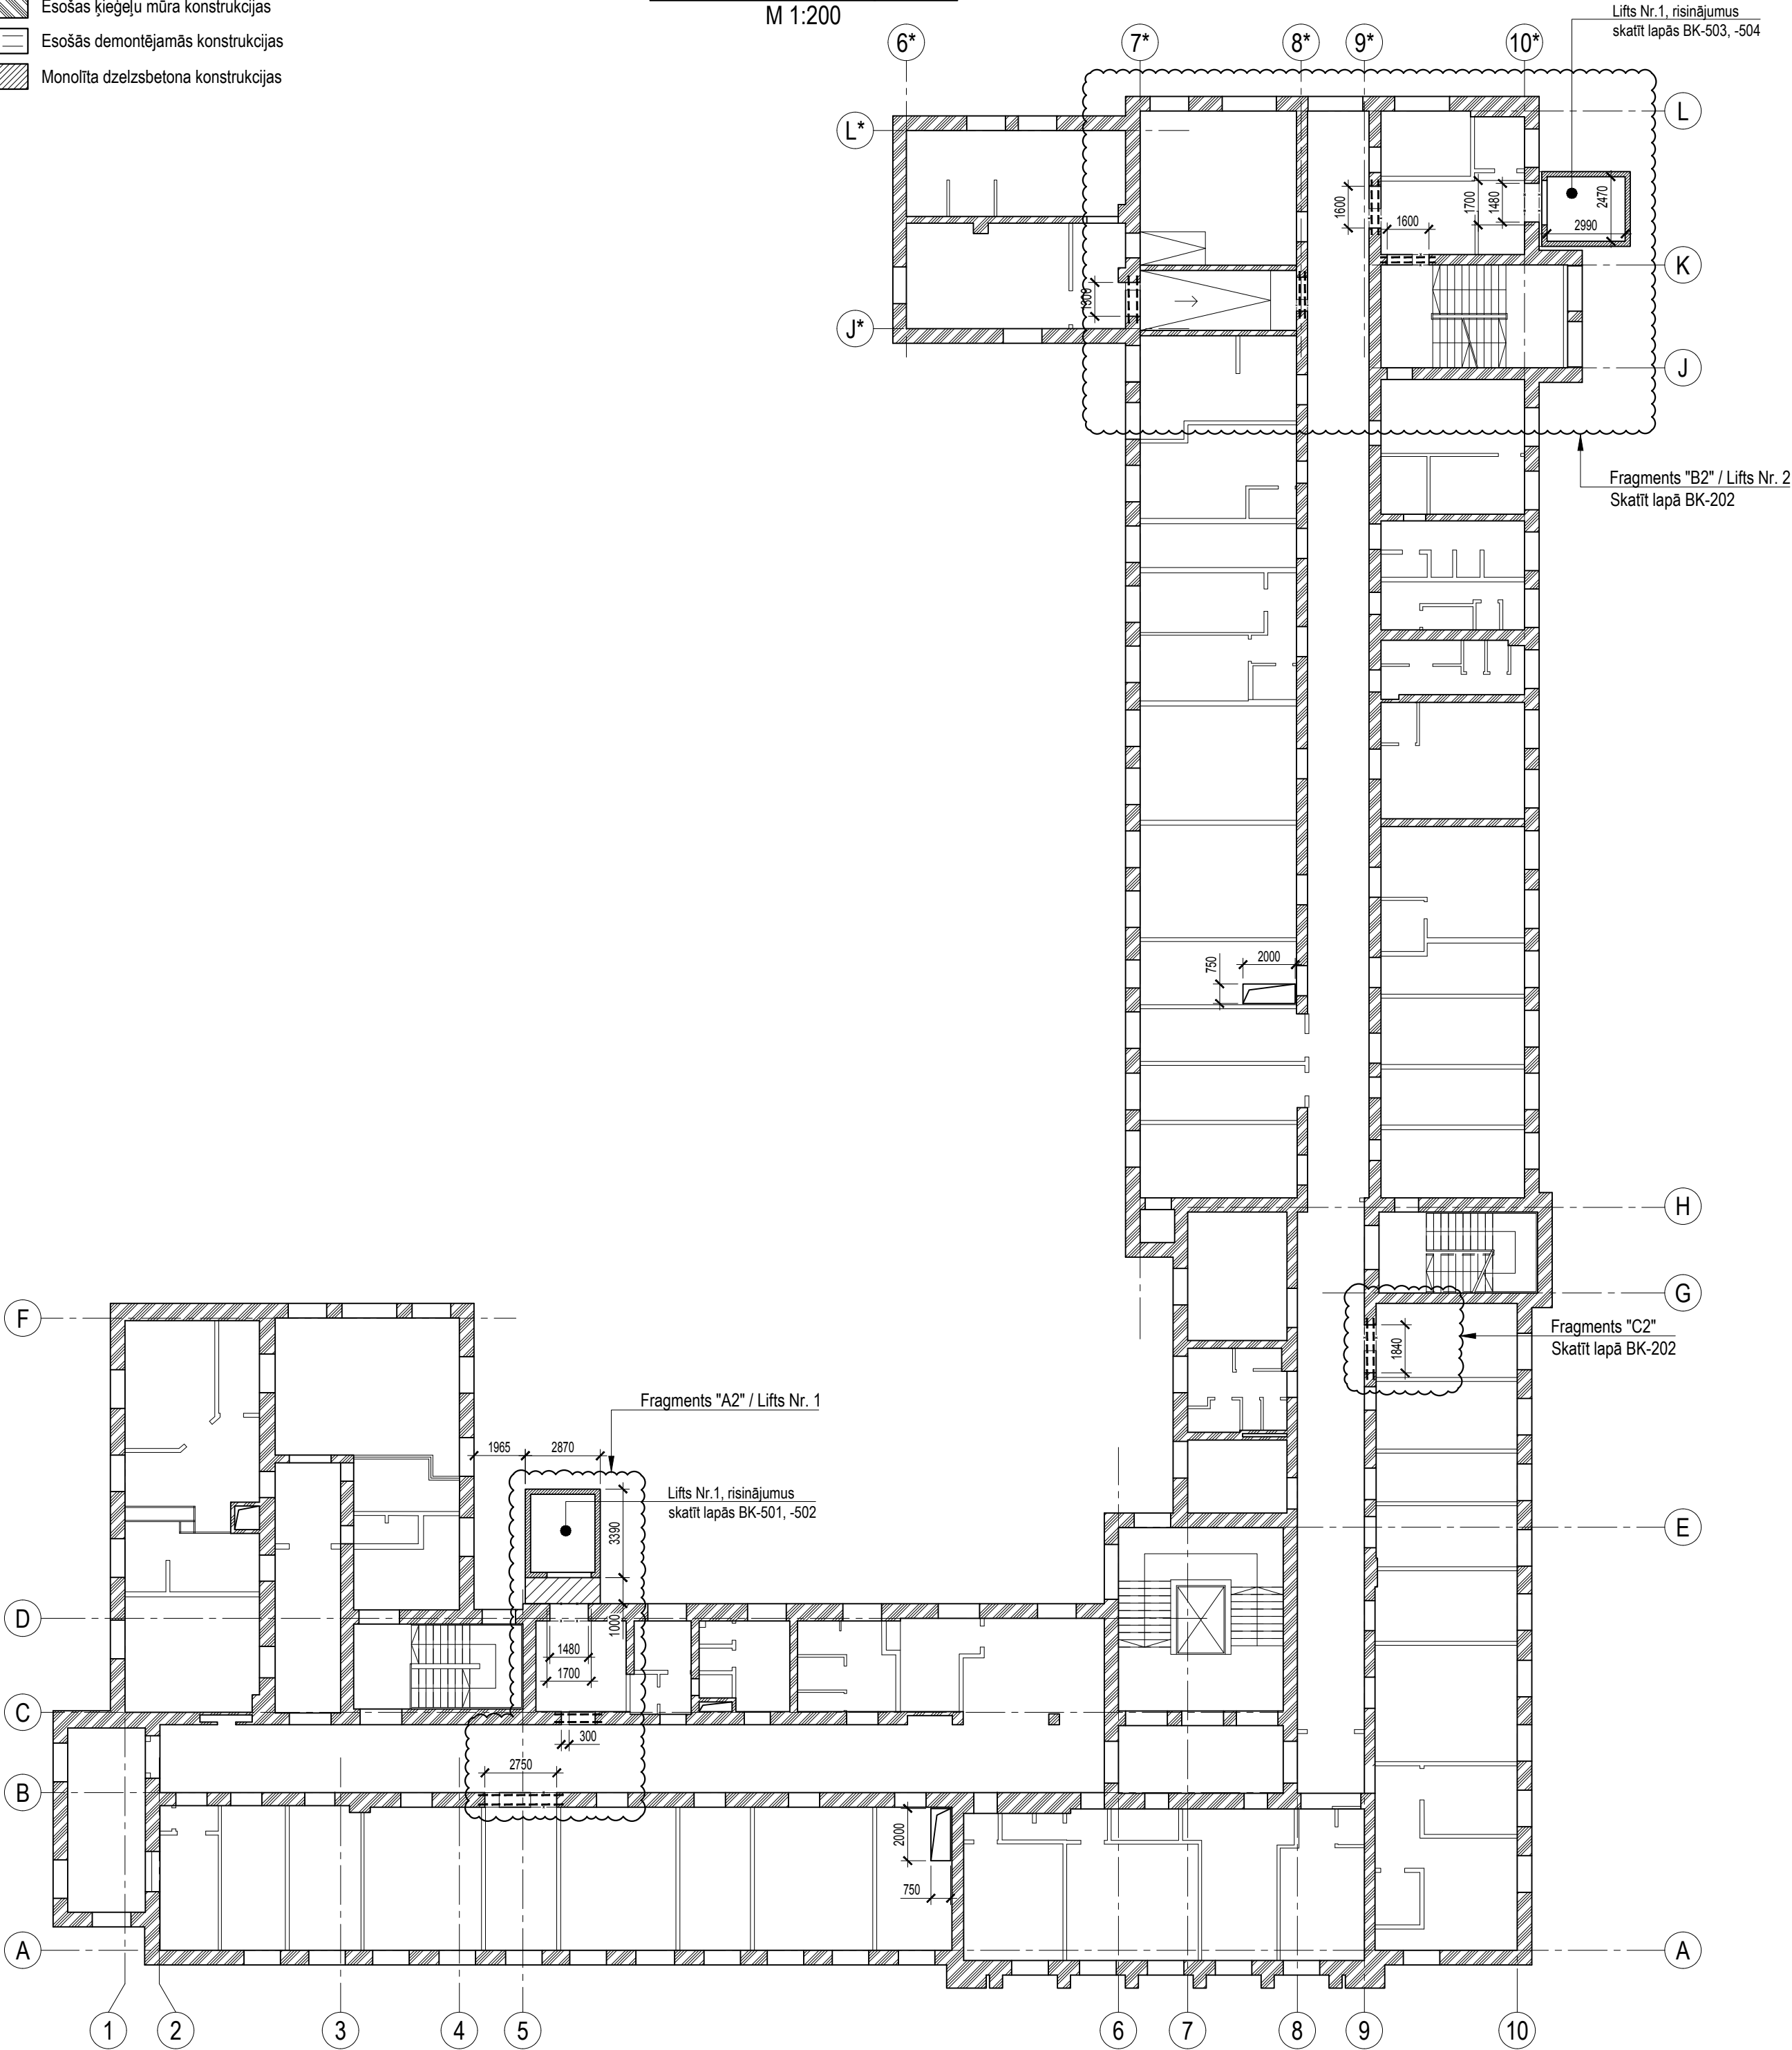

Fragments "A2" / Lifts Nr. 1
M 1:75

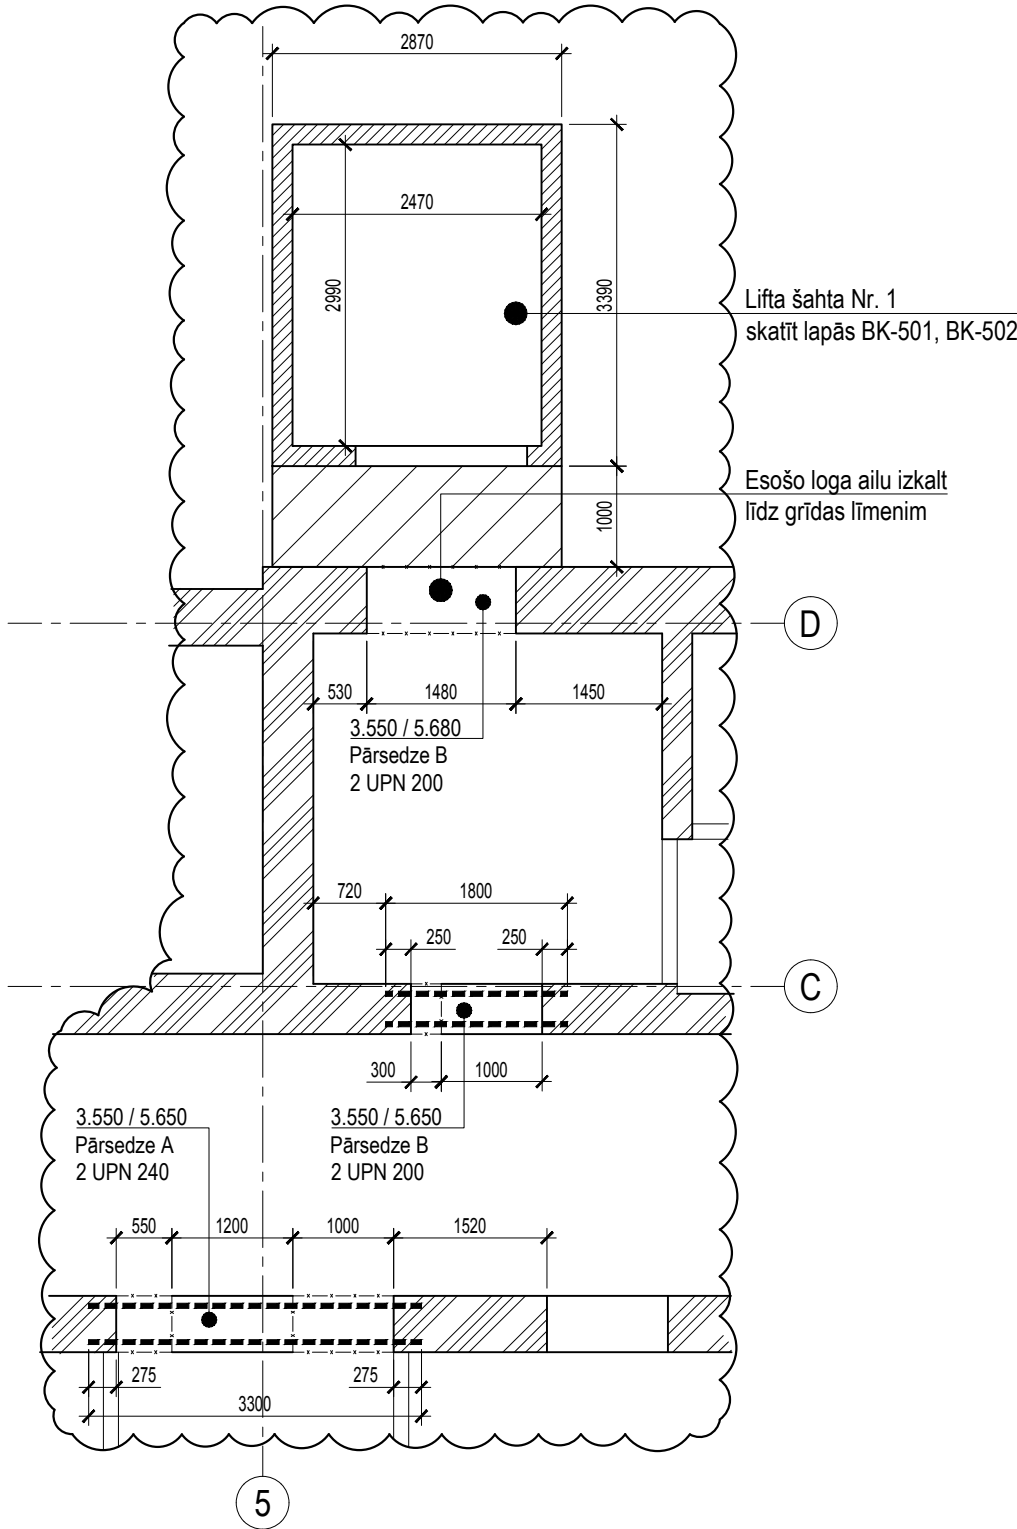

Tērauda elementu uzskaitījums pirmā stāva konstrukciju izveidei						
Marka	Profils	Tērauda marka	Garums, m	Skaitis, gab.	Apjoms, kg	Kopā, kg
Pārsedze A	UPN 240	S235JR (EN10026)	2.400	1	159	986
			3.300	1	219	
Pārsedze B	UPN 200	S235JR (EN10026)	2.100	2	213	
			1.800	3	273	
			2.400	1	121	
Lokšņu tērauds 10% no kopējā apjoma, kg						99
Kopējais metālu apjoms, kg						1084

- Piezīmes:
- Vispārējās piezīmes un norādījumus skatīt lapā BK-VRI.
 - Par relatīvo atzīmi 0.000 pieņemta absolūtā atzīme +32.220, kas atbilst ēkas 1.stāva tīrās grīdas līmenim.
 - Visi izmēri doti milimetros, augstuma atzīmes - metros.
 - Būvprojekta BK daļas autori neuzņemas atbildību par sniegtās informācijas nepareizu interpretāciju.
 - Neskaidrību gadījumā, vērsties pie šī būvprojekta autora - Viktors MITROFANOVŠ, tel.: 2 939 59 83, e-pasts: viktors@sdg.lv.

Ģenerālprojektētājs:  OZOLA & BULA ARHITEKTU BIROJS		SIA "Ozola & Bula" Kr.Valdemāra iela 22-2, Rīga, Tel: 67284853 Būvkomersanta reģ. Nr.: 4019-R		Projektētājs:  SDG Structural Designers Group		Atpūtas iela 2-63, Valdauci, Ķekavas novads, LV-1076. Tel: 2 939 59 83 E-pasts: viktors@sdg.lv Reģ. Nr.: 40103334987 Būvkomersanta reģ. Nr.: 8383-R	
Pasūtītājs: SIA "Bauskas slimnīca"		Projekts: Slimnīcas pārbūve Dārza iela 7, Bauska, Bauskas novads		Pasūt. Nr. MMXXIV-01		Arh. Nr. -	
Adrese: Dārza iela 7, Bauska, Bauskas novads		Rasējums:		Stadija BP		Rasēj. Nr. BK-201	
BK daļas vad. Viktors Mitrofanovs		14.06.2024		Lapa		Mērogs 1:200, 1:75	
Izstrādāja Viktors Mitrofanovs		14.06.2024					