
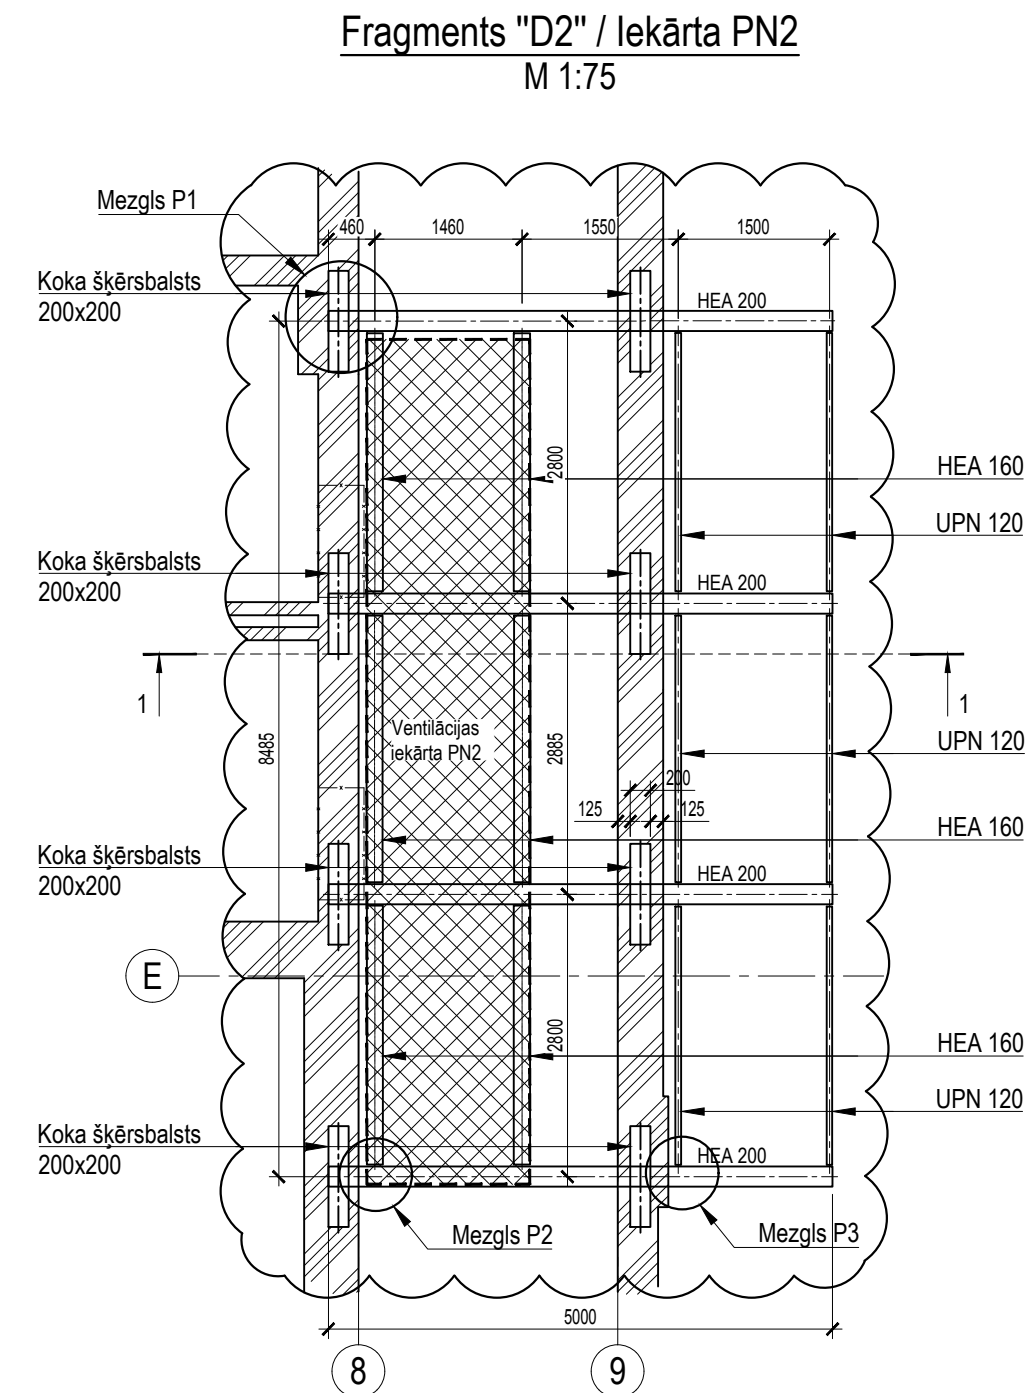
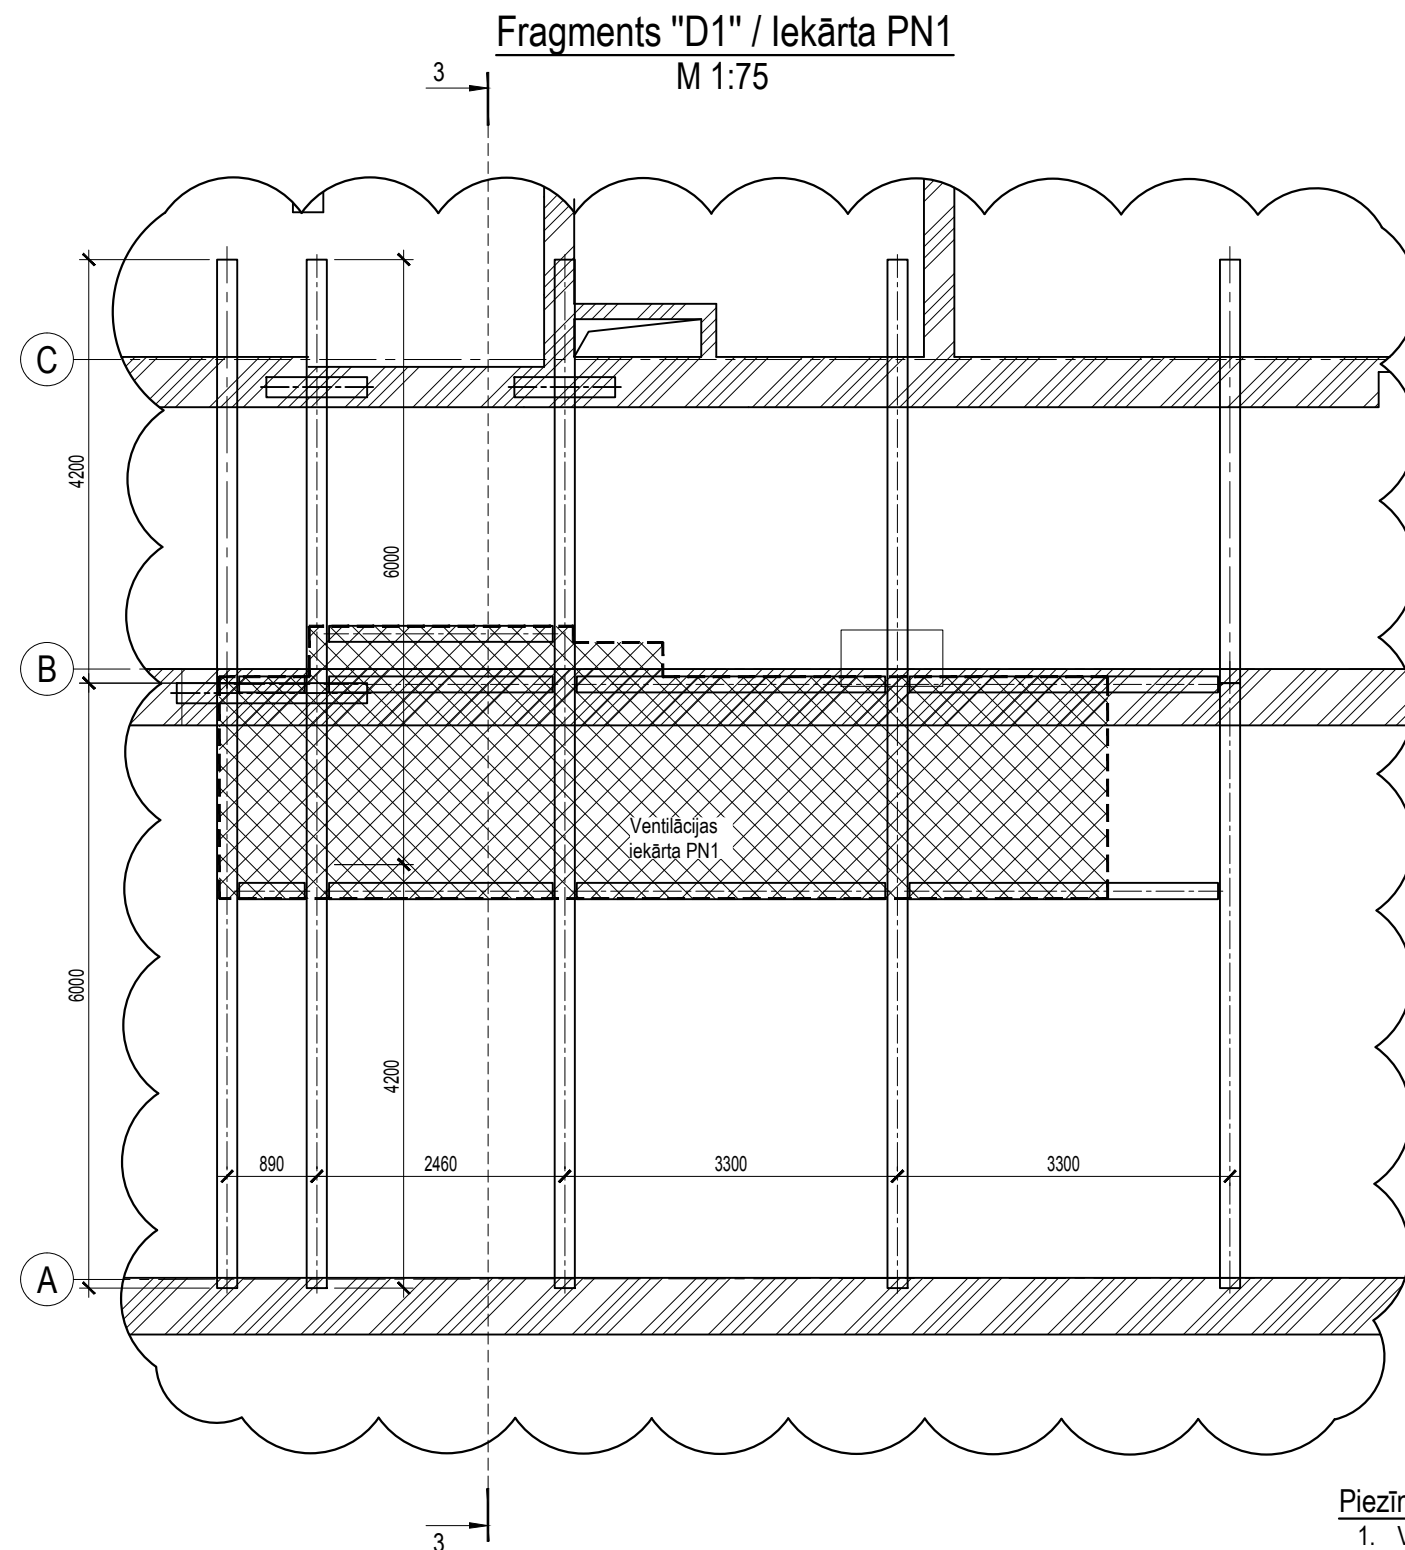
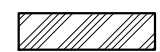
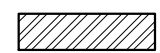


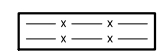

Apzīmējumi :

-  Esošais mūris
-  Jaunveidojama mūra siena (Fibo bloku mūris, $f_b=3\text{MPa}$)
-  Esošās demontējamās konstrukcijas
-  Monolīta dzelzsbetona konstrukcijas

Piezīmes:

- Vispārējās piezīmes un norādījumus skatīt lapā BK-VRi.
- Par relatīvo atzīmi 0.000 pieņemta absolūtā atzīme +32.220, kas atbilst ēkas 1.stāva tīrās grīdas līmenim.
- Visi izmēri doti milimetros, augstuma atzīmes - metros.
- Būvprojekta BK daļas autori neuzņemas atbildību par sniegtās informācijas nepareizu interpretāciju.
- Neskaidrību gadījumā, vēršties pie šī būvprojekta autora - Viktors MITROFANOVS, tel.: 2 939 59 83, e-pasts: viktors@sdg.lv.

Ģenerālprojektētājs:				Projektētājs:			
 OZOLA & BULA ARHITEKTU BIROJS				 Structural Designers Group			
SIA "Ozola & Bula" Kr.Valdemāra iela 22-2, Rīga, Tel: 67284853 Būvkomersanta reģ. Nr.: 4019-R				Atpūtas iela 2-63, Valdauči, Ķekavas novads, LV-1076. Tel: 2 939 59 83 E-pasts: viktors@sdg.lv Reģ. Nr.: 40103334987 Būvkomersanta reģ. Nr.: 8383-R			
Pasūtītājs: SIA "Bauskas slimnīca"				Projekts: Slimnīcas pārbūve Dārza iela 7, Bauska, Bauskas novads			
Adrese: Dārza iela 7, Bauska, Bauskas novads				Pasūt. Nr. MMXXIV-01			
BK daļas vad. Viktors Mitrofanovs 14.06.2024				Arh. Nr. -			
Izstrādāja Viktors Mitrofanovs 14.06.2024				Stadija BP Rasēj. Nr. BK-302			
				Lapa Mērogs 1:75			