



Fragments "D3" / Iekārta PN3

M 1:75

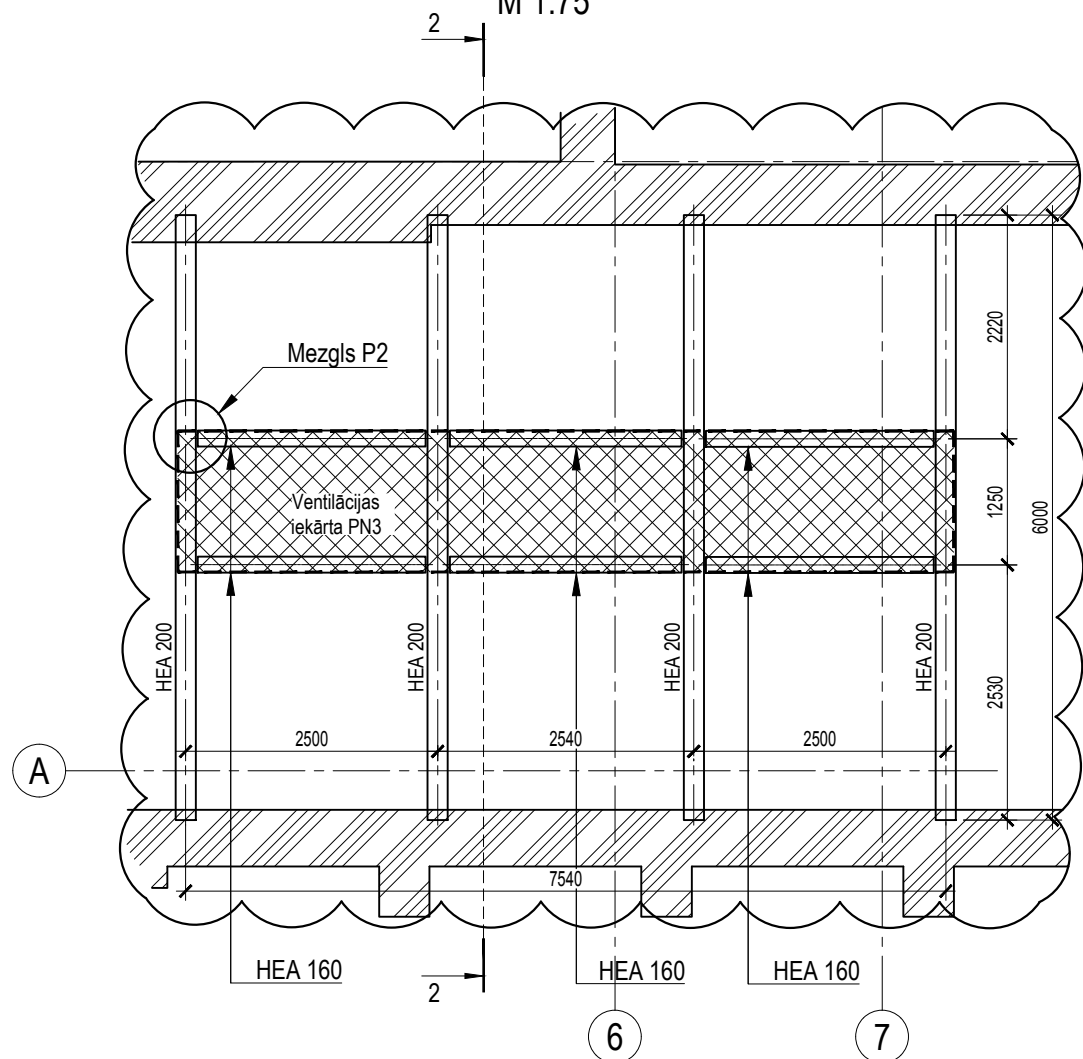

Fragments "D4" / Iekārta PN4

M 1:75

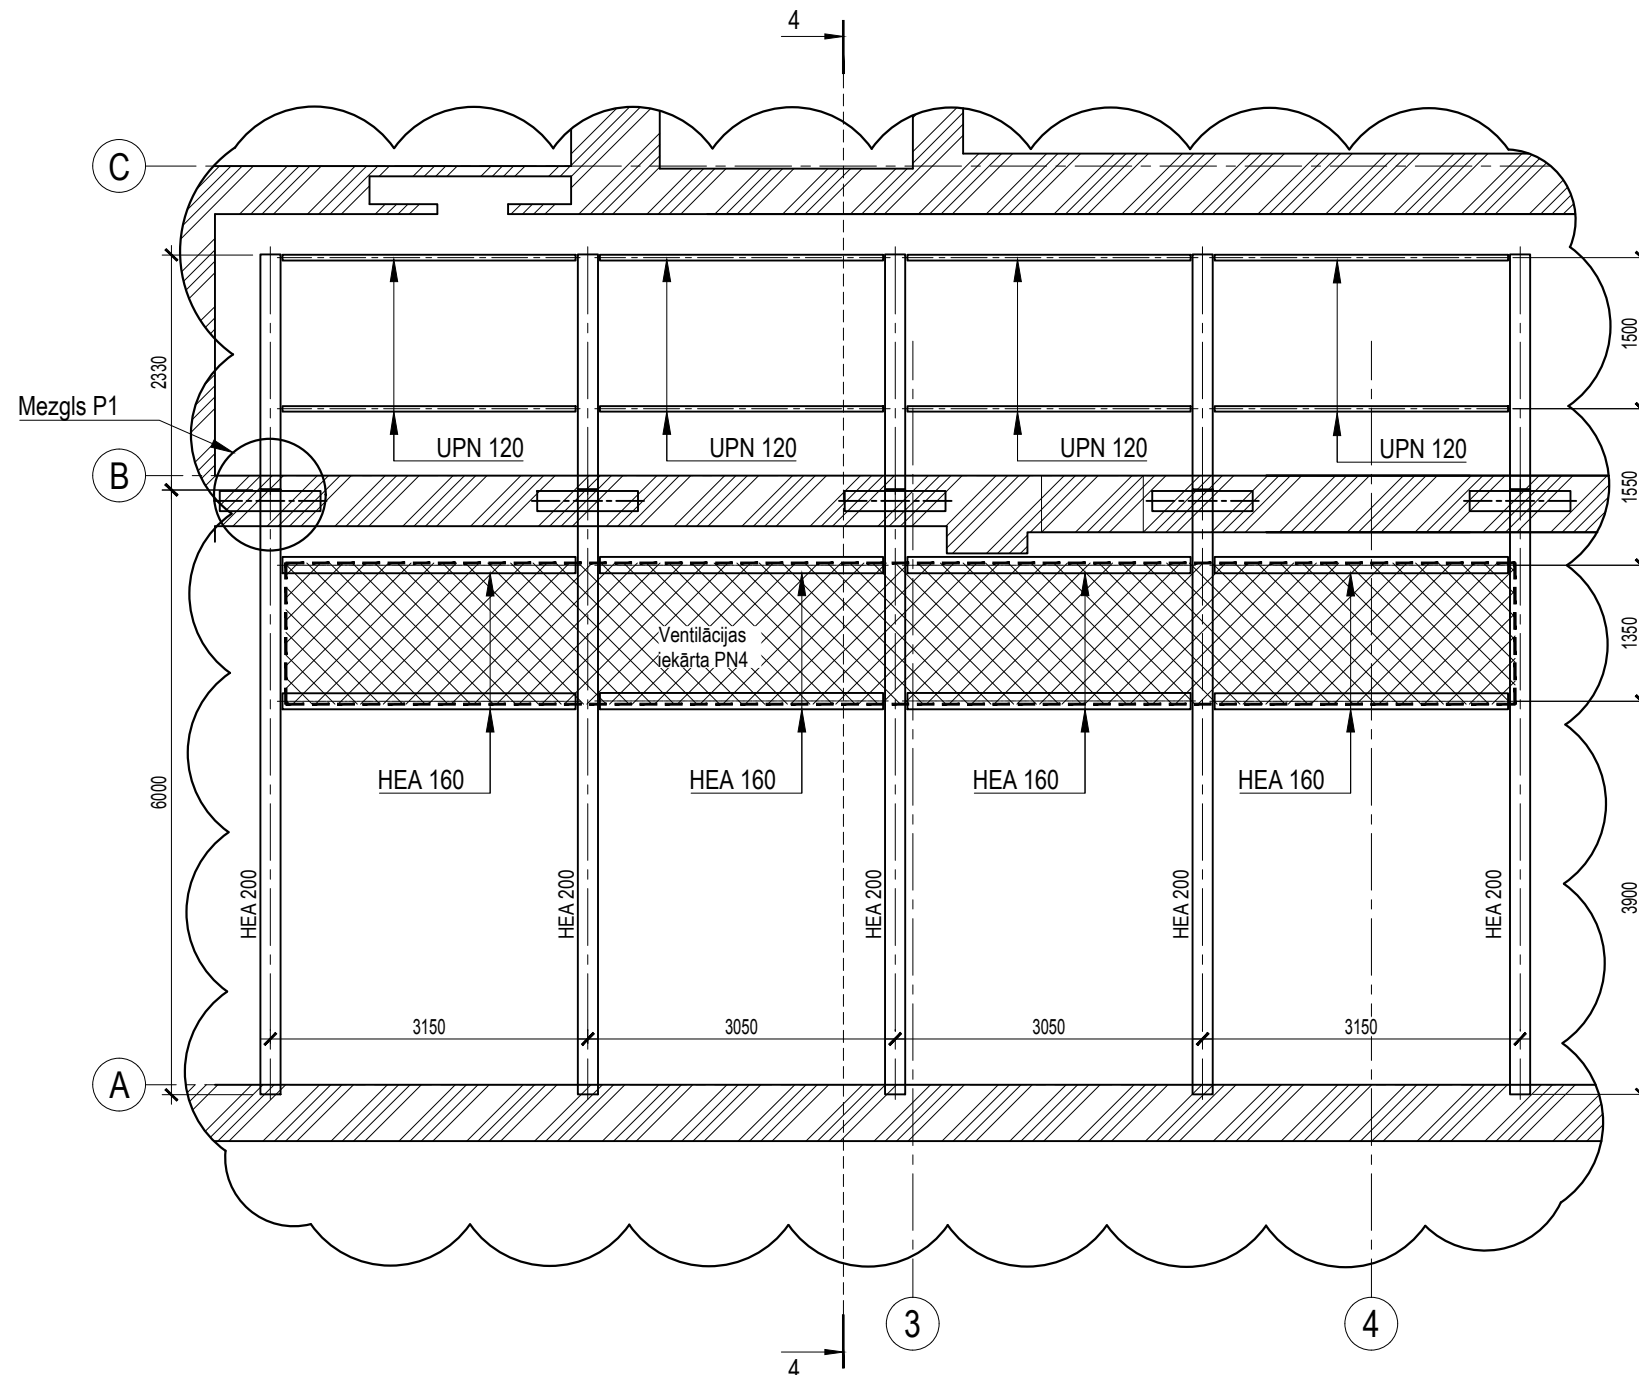

Piezīmes:

1. Vispārējās piezīmes un norādījumus skatīt lapā BK-VRi.
2. Par relatīvo atzīmi 0.000 pieņemta absolūtā atzīme +32.220, kas atbilst ēkas 1.stāva tīrās grīdas līmenim.
3. Visi izmēri doti milimetros, augstuma atzīmes - metros.
4. Būvprojekta BK daļas autori neuzņemas atbildību par sniegtās informācijas nepareizu interpretāciju.
5. Neskaidrību gadījumā, vēršties pie šī būvprojekta autora - Viktors MITROFANOVŠ, tel.: 2 939 59 83, e-pasts: viktors@sdg.lv.

Apzīmējumi:

	Esošais mūris
	Jaunveidojama mūra siena (Fibo bloku mūris, $f_b=3\text{MPa}$)
	Esošās demontējamās konstrukcijas
	Monolīta dzelzsbetona konstrukcijas

Ģenerālprojektētājs:				Projektētājs:			
Pasūtītājs: SIA "Bauskas slimnīca"				Projekts: Slimnīcas pārbūve Dārza iela 7, Bauska, Bauskas novads			
Adrese: Dārza iela 7, Bauska, Bauskas novads				Pasūt. Nr. MMXXIV-01			
BK daļas vad. Viktors Mitrofanovs 14.06.2024				Arh. Nr. -			
Izstrādāja Viktors Mitrofanovs 14.06.2024				Stadija BP Rasēj. Nr. BK-303			
				Lapa Mērogs 1:75			