


Griezums Lifta šahtas Nr. 1
M 1:100

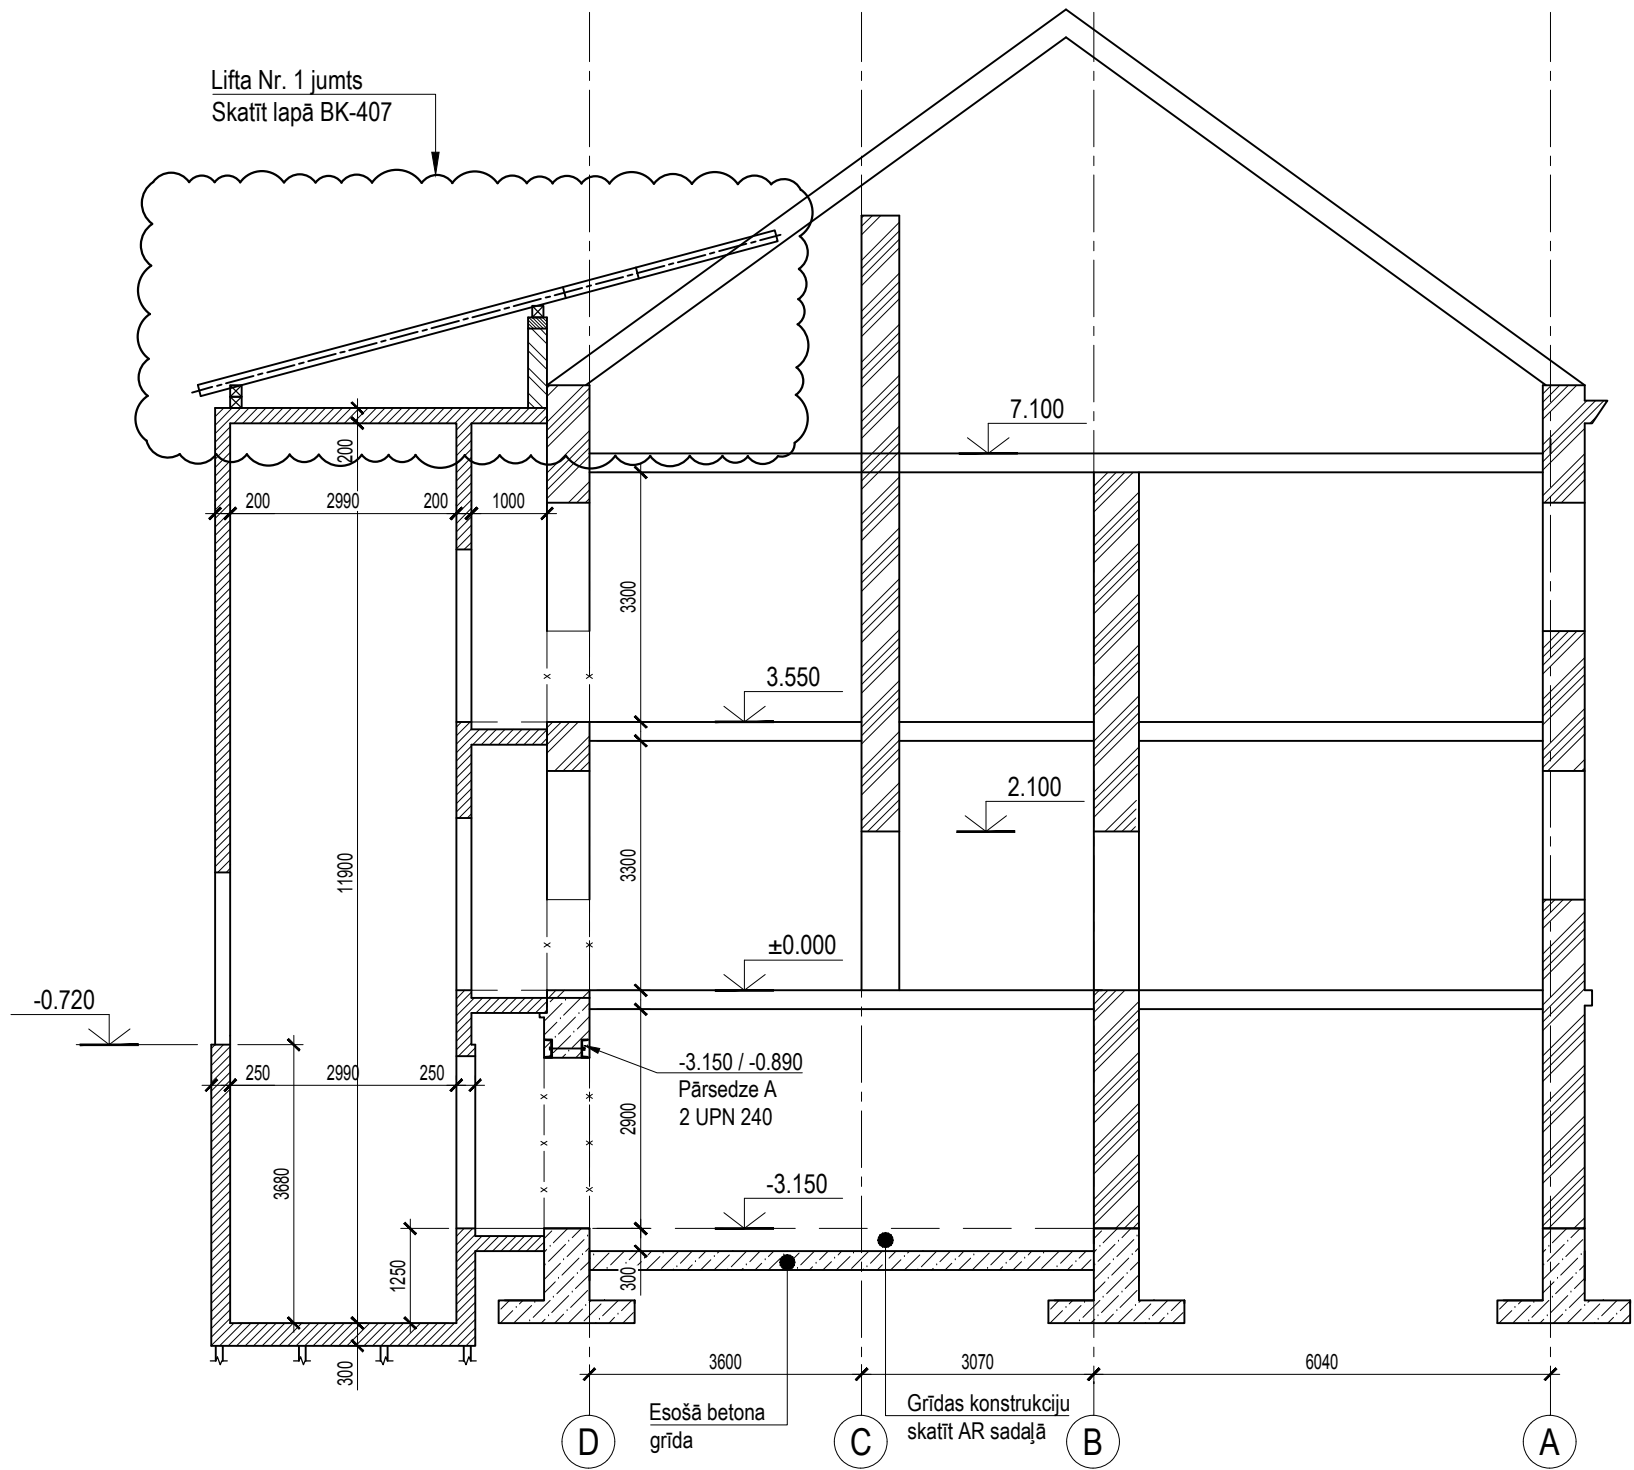

Piezīmes:

1. Vispārējās piezīmes un norādījumus skatīt lapā BK-VRI.
2. Par relatīvo atzīmi 0.000 pieņemta absolūtā atzīme +32.220, kas atbilst ēkas 1.stāva tīrās grīdas līmenim.
3. Visi izmēri doti milimetros, augstuma atzīmes - metros.
4. Būvprojekta BK daļas autori neuzņemas atbildību par sniegtās informācijas nepareizu interpretāciju.
5. Neskaidrību gadījumā, vēršties pie šī būvprojekta autora - Viktors MITROFANOVS, tel.: 2 939 59 83, e-pasts: viktors@sdg.lv.

Ģenerālprojektētājs:



SIA "Ozola & Bula"

Kr.Valdemāra iela 22-2, Rīga,

Tel: 67284853

Būvkomersanta reģ. Nr.: 4019-R

Projektētājs:



Atpūtas iela 2-63, Valdlauči, Ķekavas

novads, LV-1076. Tel: 2 939 59 83

E-pasts: viktors@sdg.lv

Reģ. Nr.: 40103334987

Būvkomersanta reģ. Nr.: 8383-R

Pasūtītājs: SIA "Bauskas slimnīca"

Adrese: Dārza iela 7, Bauska, Bauskas novads

BK daļas vad. Viktors Mitrofanovs 14.06.2024

Izstrādāja Viktors Mitrofanovs 14.06.2024

Projekts: Slimnīcas pārbūve Dārza iela 7, Bauska, Bauskas novads

Rasējums: Jumta konstrukciju plāns

Pasūt. Nr. MMXXIV-01

Arh. Nr. -

Stadija BP Rasēj. Nr. BK-301

Lapa Mērogs 1:200