


Griezums Lifta šahtas Nr. 2  
M 1:100

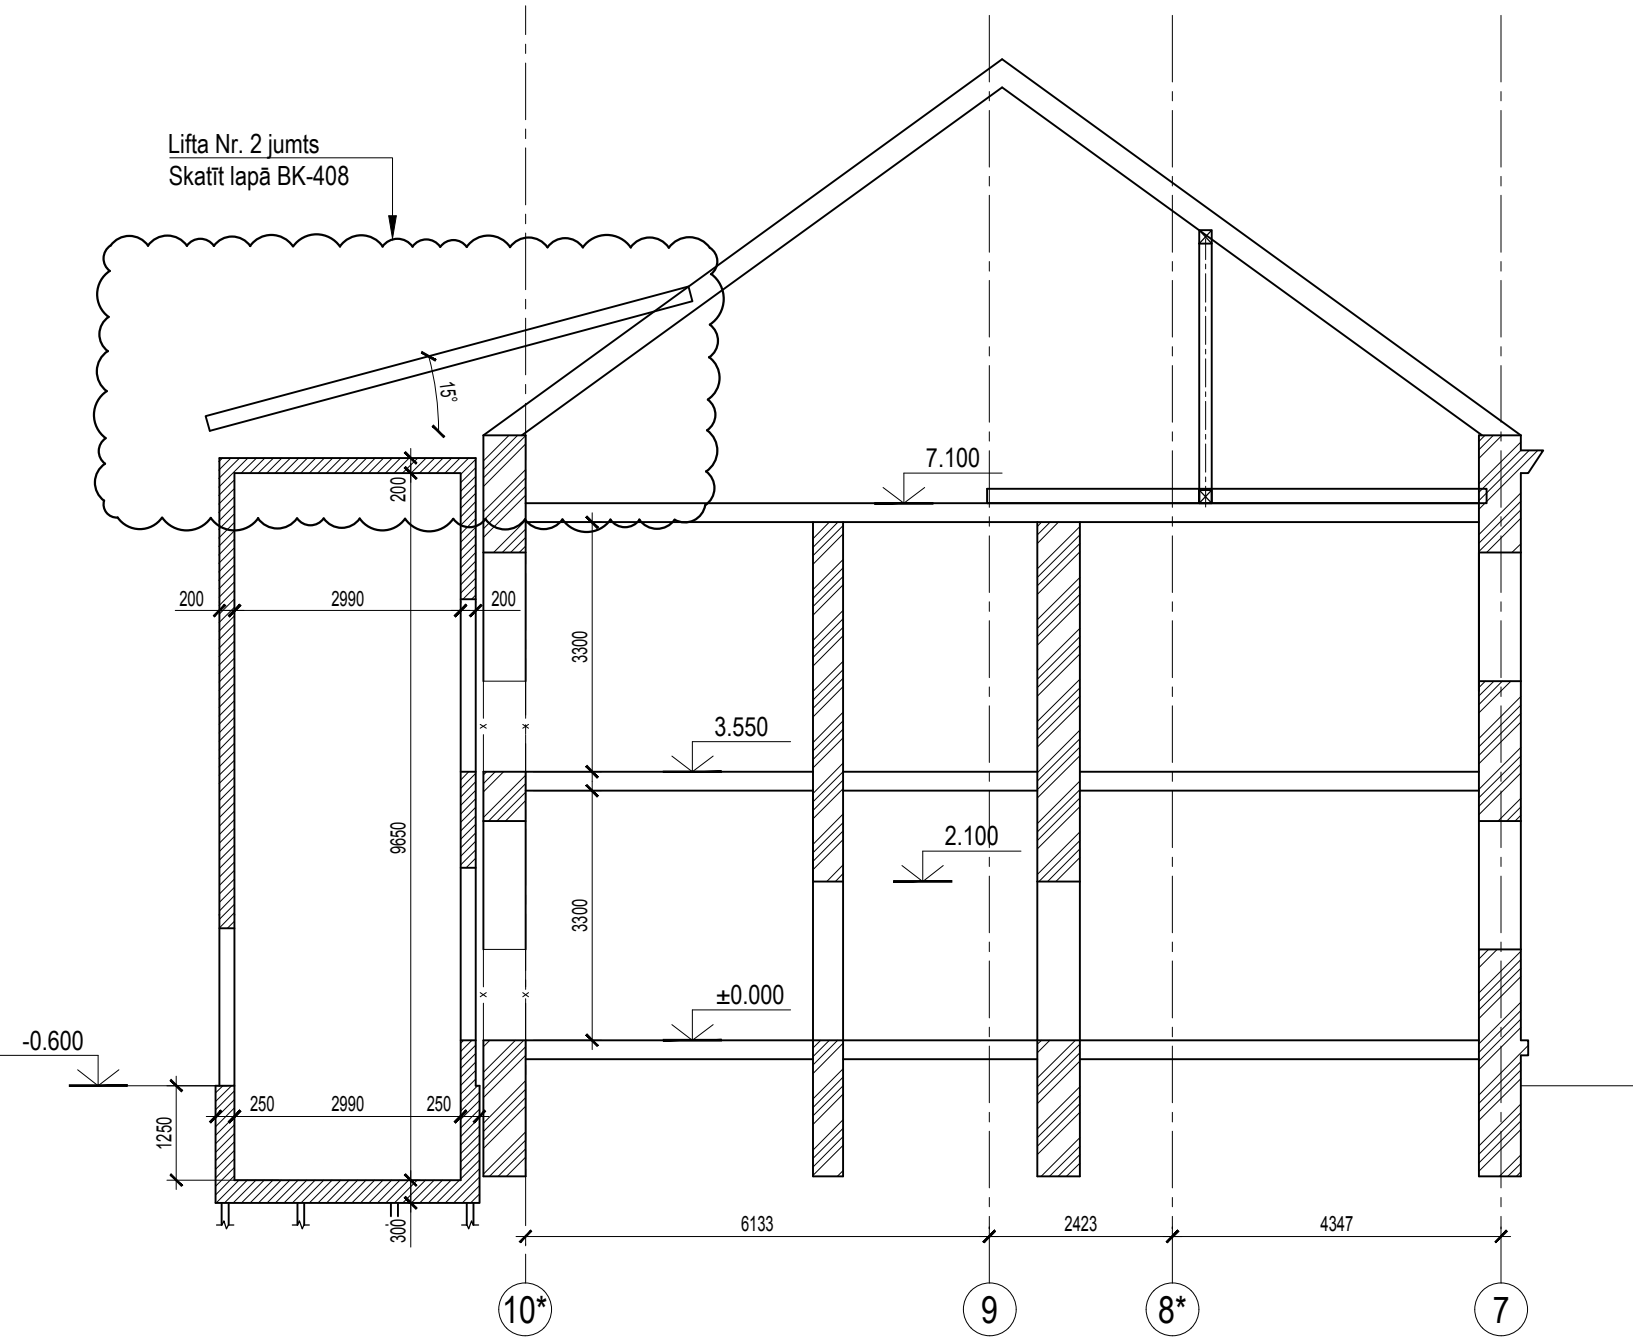

Piezīmes:

1. Vispārējās piezīmes un norādījumus skatīt lapā BK-VRi.
2. Par relatīvo atzīmi 0.000 pieņemta absolūtā atzīme +32.220, kas atbilst ēkas 1.stāva tīrās grīdas līmenim.
3. Visi izmēri doti milimetros, augstuma atzīmes - metros.
4. Būvprojekta BK daļas autori neuzņemas atbildību par sniegtās informācijas nepareizu interpretāciju.
5. Neskaidrību gadījumā, vērsties pie šī būvprojekta autora - Viktors MITROFANOVS, tel.: 2 939 59 83, e-pasts: viktors@sdg.lv.

|                                                                                       |                     |  |            |                                                                  |  |                                                                                       |  |                                                                         |  |
|---------------------------------------------------------------------------------------|---------------------|--|------------|------------------------------------------------------------------|--|---------------------------------------------------------------------------------------|--|-------------------------------------------------------------------------|--|
| Ģenerālprojektētājs:                                                                  |                     |  |            | SIA "Ozola & Bula"                                               |  | Projektētājs:                                                                         |  | Atpūtas iela 2-63, Valdlauči, Ķekavas novads, LV-1076. Tel: 2 939 59 83 |  |
|  |                     |  |            | Kr.Valdemāra iela 22-2, Rīga,<br>Tel: 67284853                   |  |  |  | E-pasts: viktors@sdg.lv                                                 |  |
| ARHITEKTU BIROJS                                                                      |                     |  |            | Būvkomersanta reģ. Nr.: 4019-R                                   |  |                                                                                       |  | Reģ. Nr.: 40103334987                                                   |  |
|                                                                                       |                     |  |            |                                                                  |  |                                                                                       |  | Būvkomersanta reģ. Nr.: 8383-R                                          |  |
| Pasūtītājs: SIA "Bauskas slimnīca"                                                    |                     |  |            | Projekts: Slimnīcas pārbūve Dārza iela 7, Bauska, Bauskas novads |  | Pasūt. Nr.                                                                            |  | MMXXIV-01                                                               |  |
| Adrese: Dārza iela 7, Bauska, Bauskas novads                                          |                     |  |            |                                                                  |  | Arh. Nr.                                                                              |  | -                                                                       |  |
| BK daļas vad.                                                                         | Viktors Mitrofanovs |  | 14.06.2024 | Rasējums: Griezums Lifts Nr. 2                                   |  | Stadija BP                                                                            |  | Rasēj. Nr. BK-402                                                       |  |
| Izstrādāja                                                                            | Viktors Mitrofanovs |  | 14.06.2024 |                                                                  |  | Lapa                                                                                  |  | Mērogs 1:100                                                            |  |
|                                                                                       |                     |  |            |                                                                  |  |                                                                                       |  |                                                                         |  |
|                                                                                       |                     |  |            |                                                                  |  |                                                                                       |  |                                                                         |  |