


Griezums 1 - 1  
M 1:50

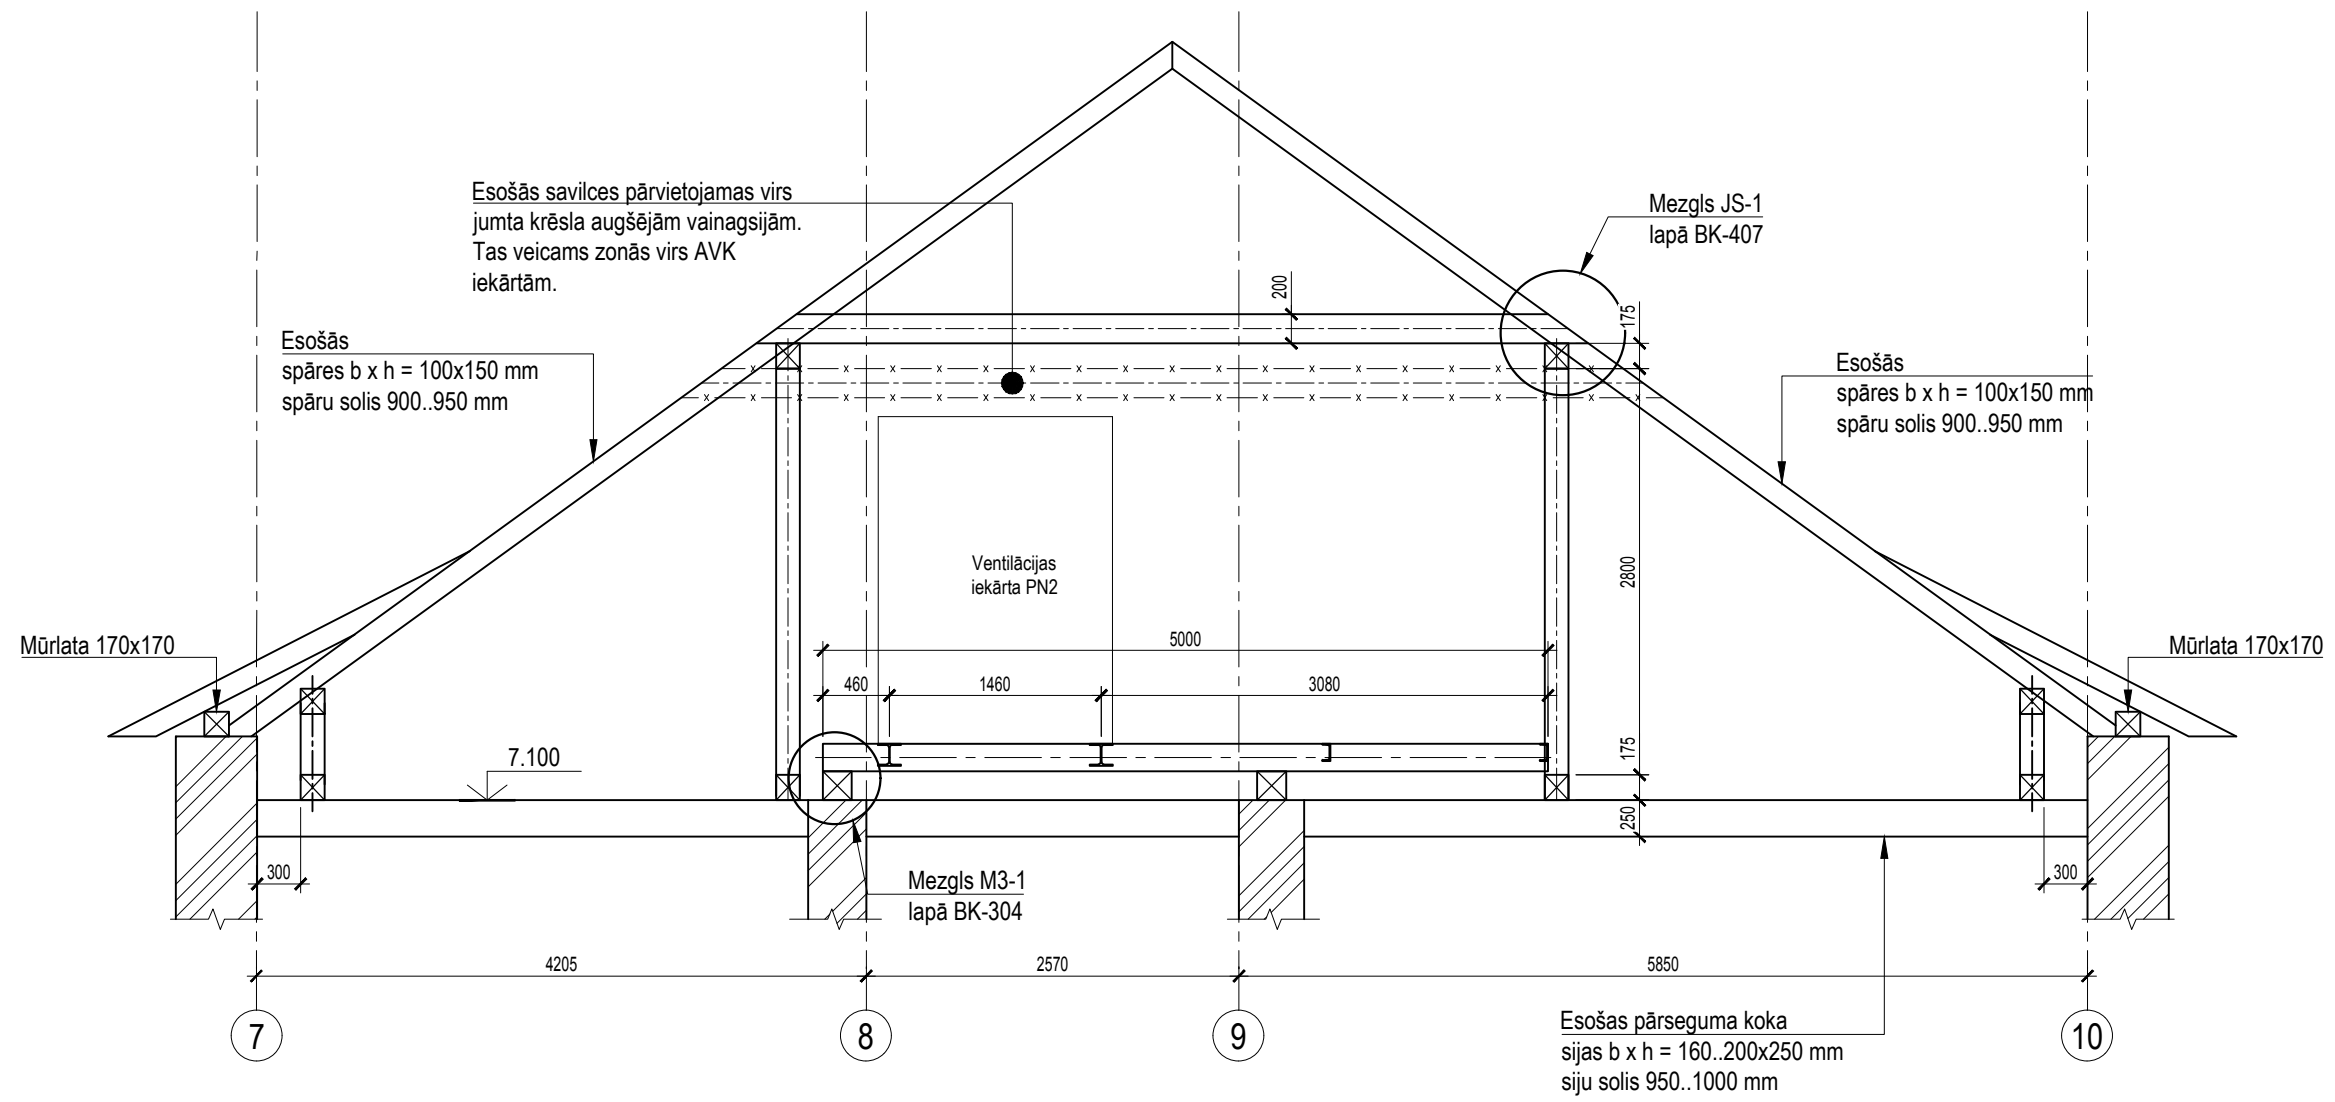

Piezīmes:

1. Vispārējās piezīmes un norādījumus skatīt lapā BK-VRi.
2. Par relatīvo atzīmi 0.000 pieņemta absolūtā atzīme +32.220, kas atbilst ēkas 1.stāva tīrās grīdas līmenim.
3. Visi izmēri doti milimetros, augstuma atzīmes - metros.
4. Būvprojekta BK daļas autori neuzņemas atbildību par sniegtās informācijas nepareizu interpretāciju.
5. Neskaidrību gadījumā, vērsties pie šī būvprojekta autora - Viktors MITROFANOVŠ, tel.: 2 939 59 83, e-pasts: viktors@sdg.lv.

|   |                     |  |            |   |  |            |            |
|---|---------------------|--|------------|---|--|------------|------------|
| Ģenerālprojektētājs:                                                                                   |                     |  |            | Projektētājs:   |  |            |            |
|   |                     |  |            |   |  |            |            |
| SIA "Ozola & Bula"<br>Kr.Valdemāra iela 22-2, Rīga,<br>Tel: 67284853<br>Būvkomersanta reģ. Nr.: 4019-R |                     |  |            | Atpūtas iela 2-63, Valdlauči, Ķekavas novads, LV-1076. Tel: 2 939 59 83<br>E-pasts: viktors@sdg.lv<br>Reģ. Nr.: 40103334987<br>Būvkomersanta reģ. Nr.: 8383-R |  |            |            |
| Pasūtītājs: SIA "Bauskas slimnīca"                                                                     |                     |  |            | Projekts: Slimnīcas pārbūve Dārza iela 7, Bauska, Bauskas novads                                                                                              |  | Pasūt. Nr. | MMXXIV-01  |
| Adrese: Dārza iela 7, Bauska, Bauskas novads                                                           |                     |  |            | Griezums 1 - 1   |  | Arh. Nr.   | -          |
| BK daļas vad.                                                                                          | Viktors Mitrofanovs |  | 14.06.2024 |   |  | Stadija    | Rasēj. Nr. |
| Izstrādāja                                                                                             | Viktors Mitrofanovs |  | 14.06.2024 |   |  | BP         | BK-403     |
|   |                     |  |            |   |  | Lapa       | Mērogs     |
|   |                     |  |            |   |  |            | 1:50       |