



Lifta Nr. 1 jumts
M 1:50

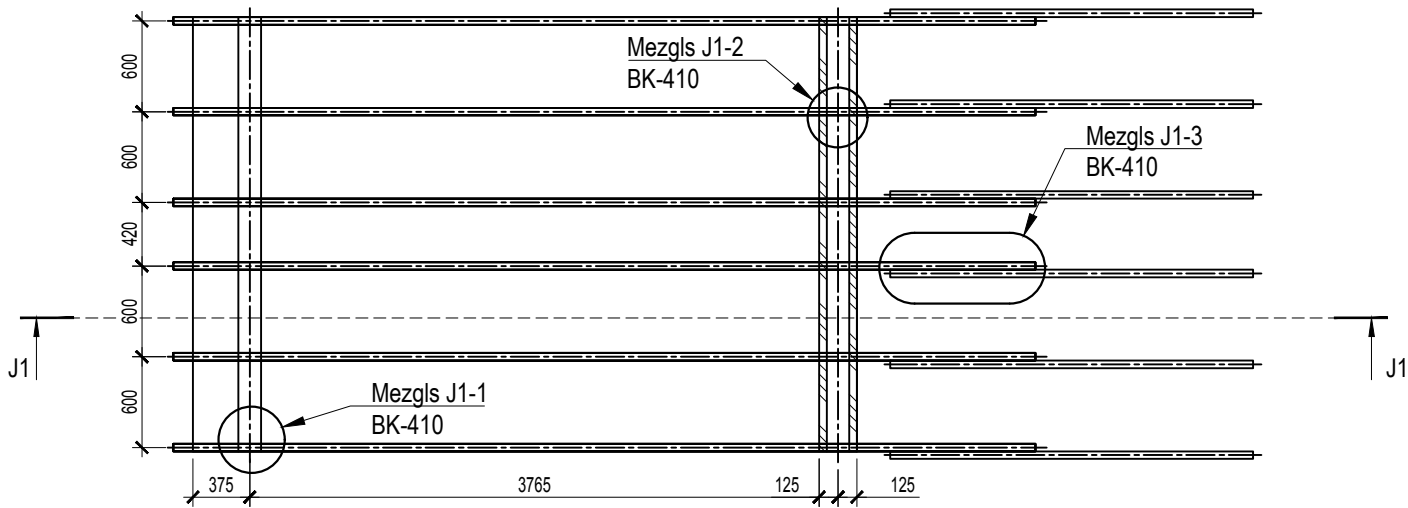

J1 - J1
M 1:50

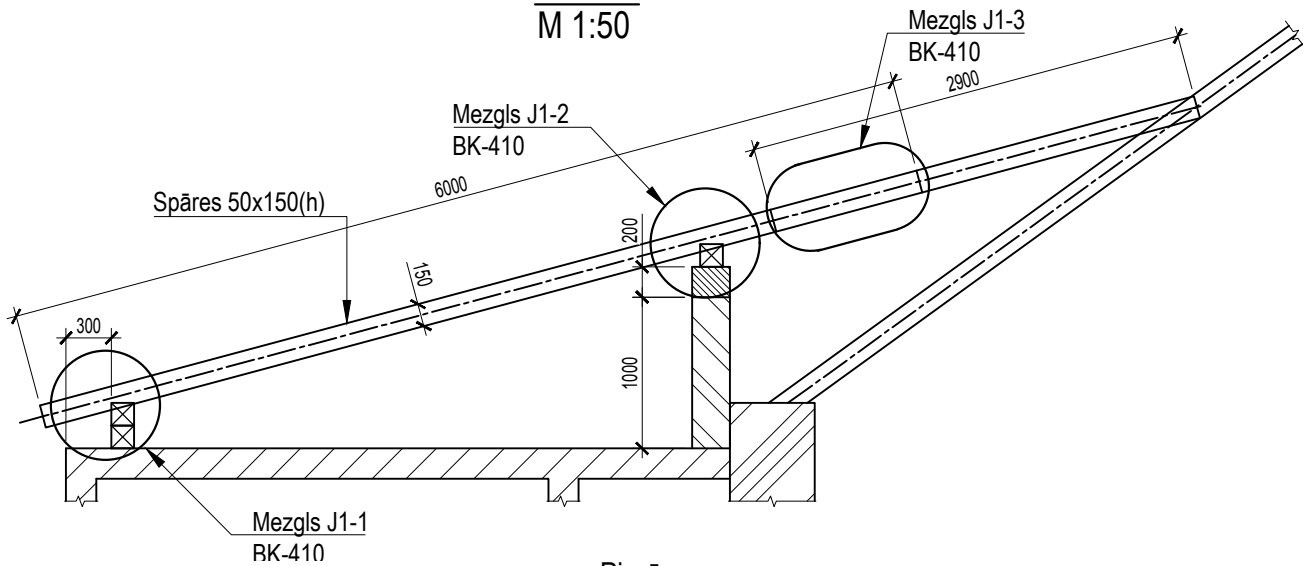

Piezīmes:

1. Vispārējās piezīmes un norādījumus skatīt lapā BK-VRi.
2. Par relatīvo atzīmi 0.000 pieņemta absolūtā atzīme +32.220, kas atbilst ēkas 1.stāva tīrās grīdas līmenim.
3. Visi izmēri doti milimetros, augstuma atzīmes - metros.
4. Būvprojekta BK daļas autori neuzņemas atbildību par sniegtās informācijas nepareizu interpretāciju.
5. Neskaidrību gadījumā, vērsties pie šī būvprojekta autora - Viktors MITROFANOVS, tel.: 2 939 59 83, e-pasts: viktors@sdg.lv.

Ģenerālprojektētājs:				Projektētājs:	
 SIA "Ozola & Bula" Kr.Valdemāra iela 22-2, Rīga, Tel: 67284853 Būvkomersanta reģ. Nr.: 4019-R				 Atpūtas iela 2-63, Valdlauči, Ķekavas novads, LV-1076. Tel: 2 939 59 83 E-pasts: viktors@sdg.lv Reģ. Nr.: 40103334987 Būvkomersanta reģ. Nr.: 8383-R	
Pasūtītājs: SIA "Bauskas slimnīca"				Projekts: Slimnīcas pārbūve Dārza iela 7, Bauska, Bauskas novads	
Adrese: Dārza iela 7, Bauska, Bauskas novads				Pasūt. Nr. MMXXIV-01	
BK daļas vad.	Viktors Mitrofanovs		14.06.2024	Rasējums: Lifta Nr. 1 jumts	
Izstrādāja	Viktors Mitrofanovs		14.06.2024		
					Arh. Nr. -
					Stadija BP
					Rasēj. Nr. BK-408
					Lapa Mērogs 1:50