

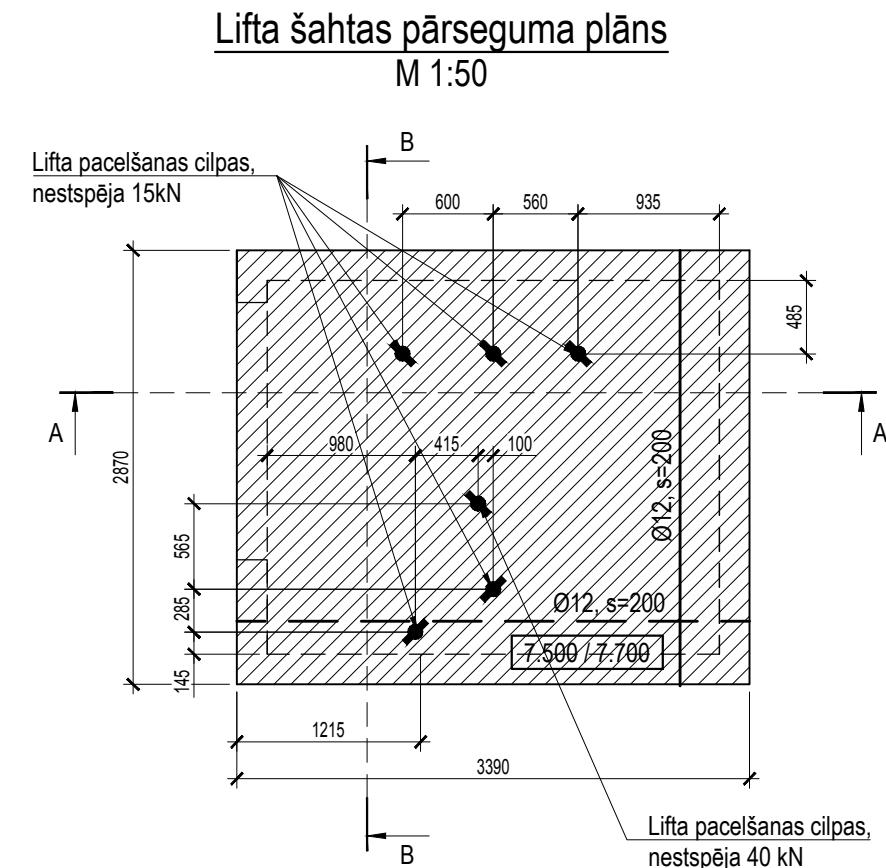
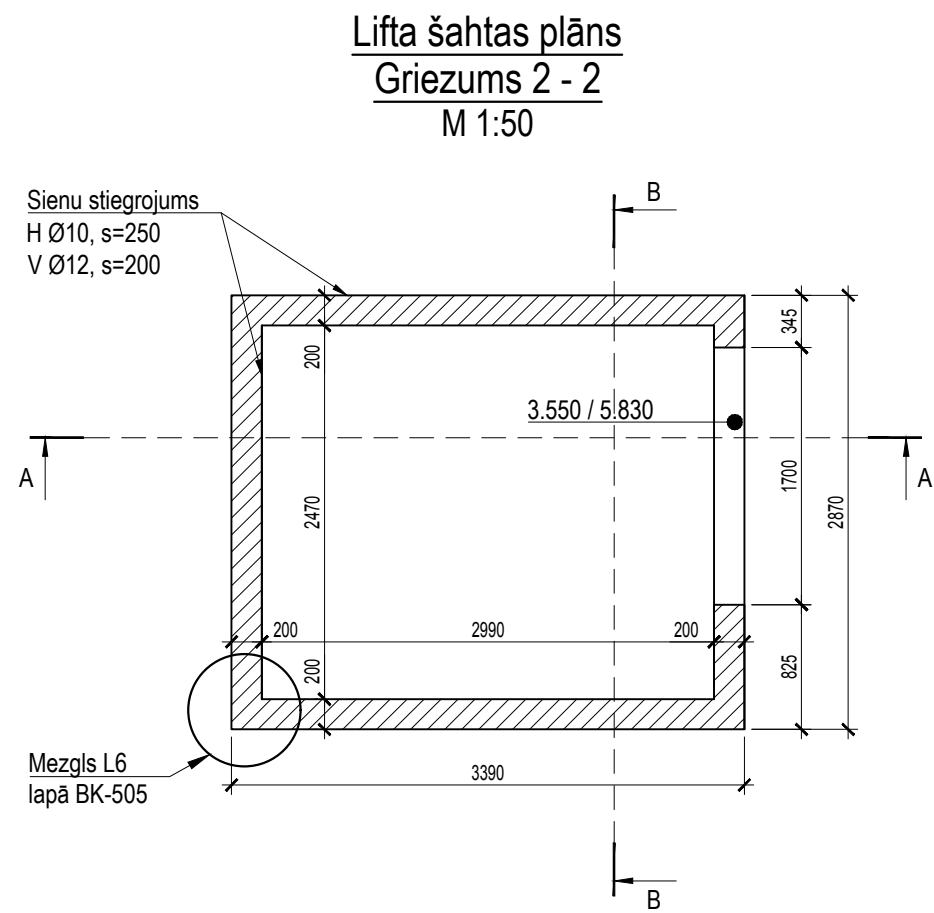
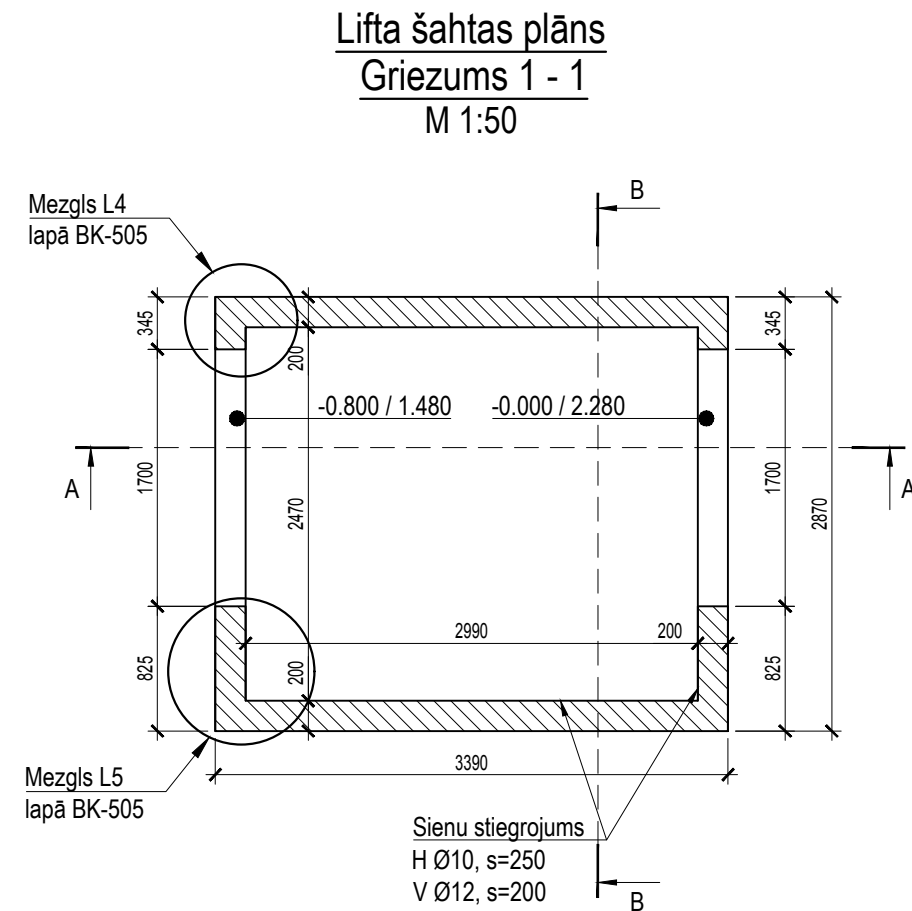
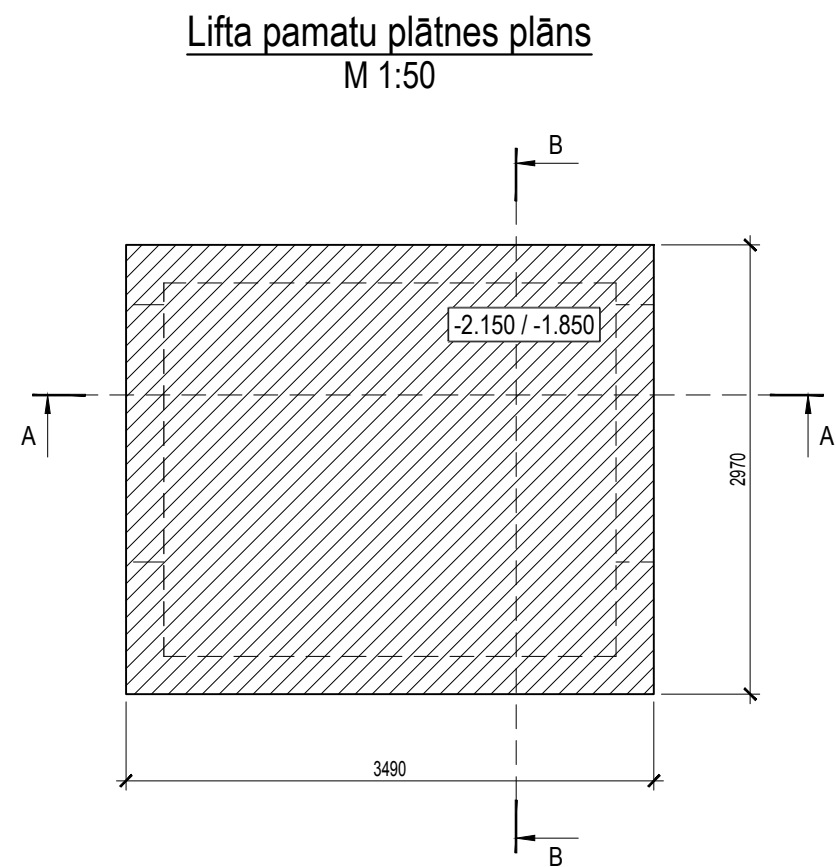
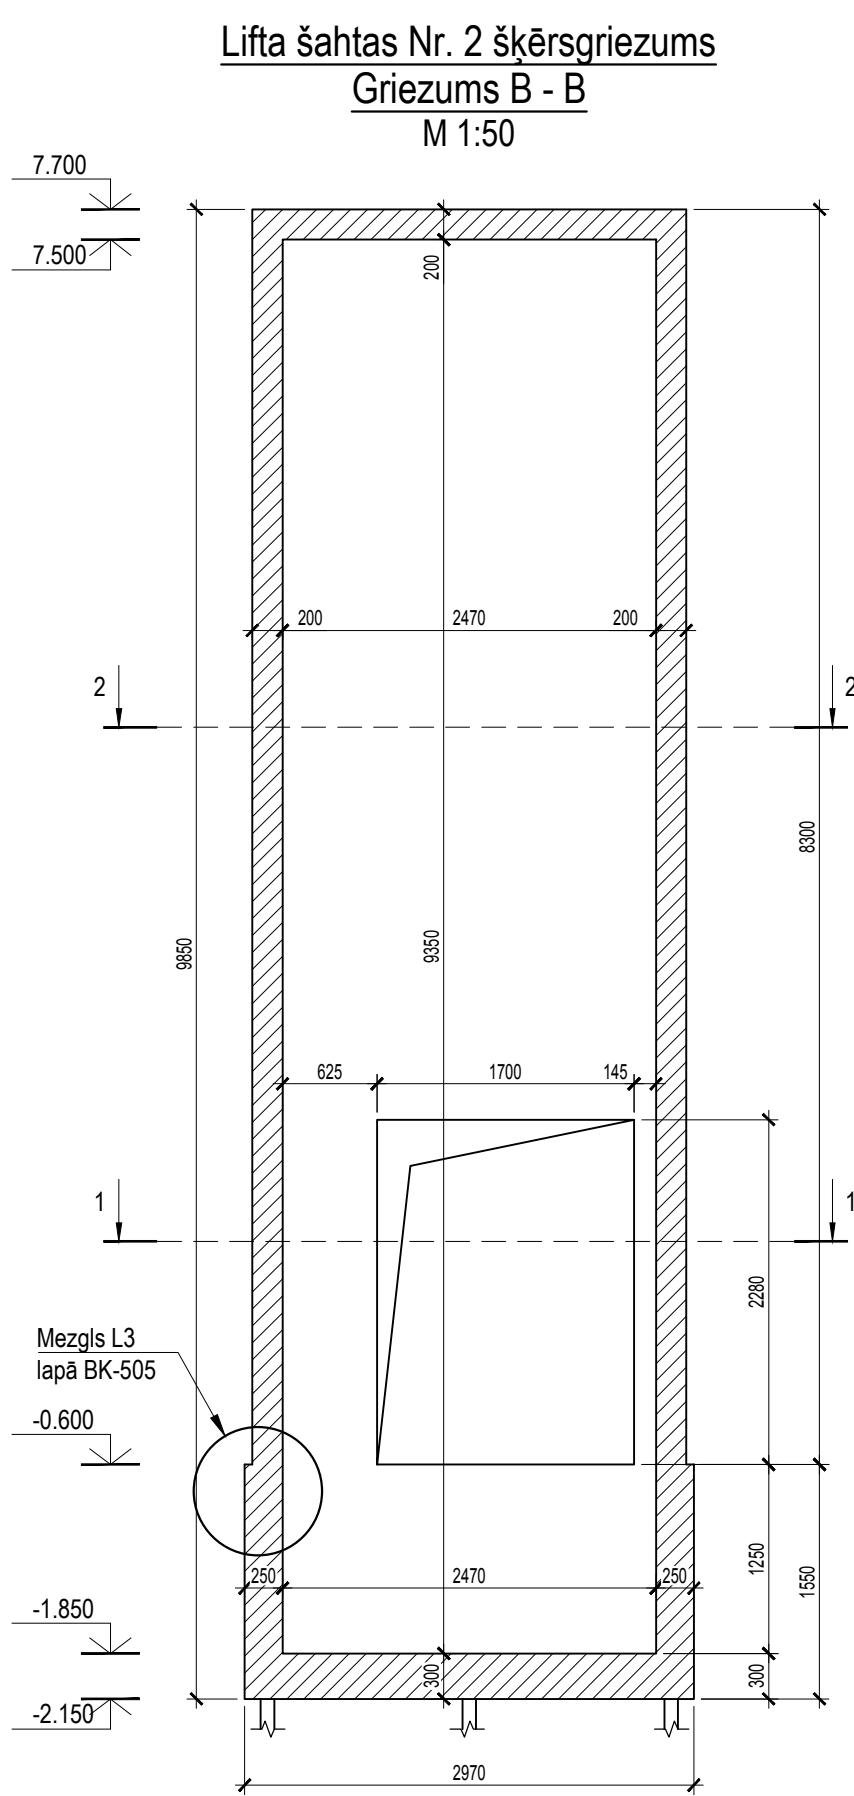
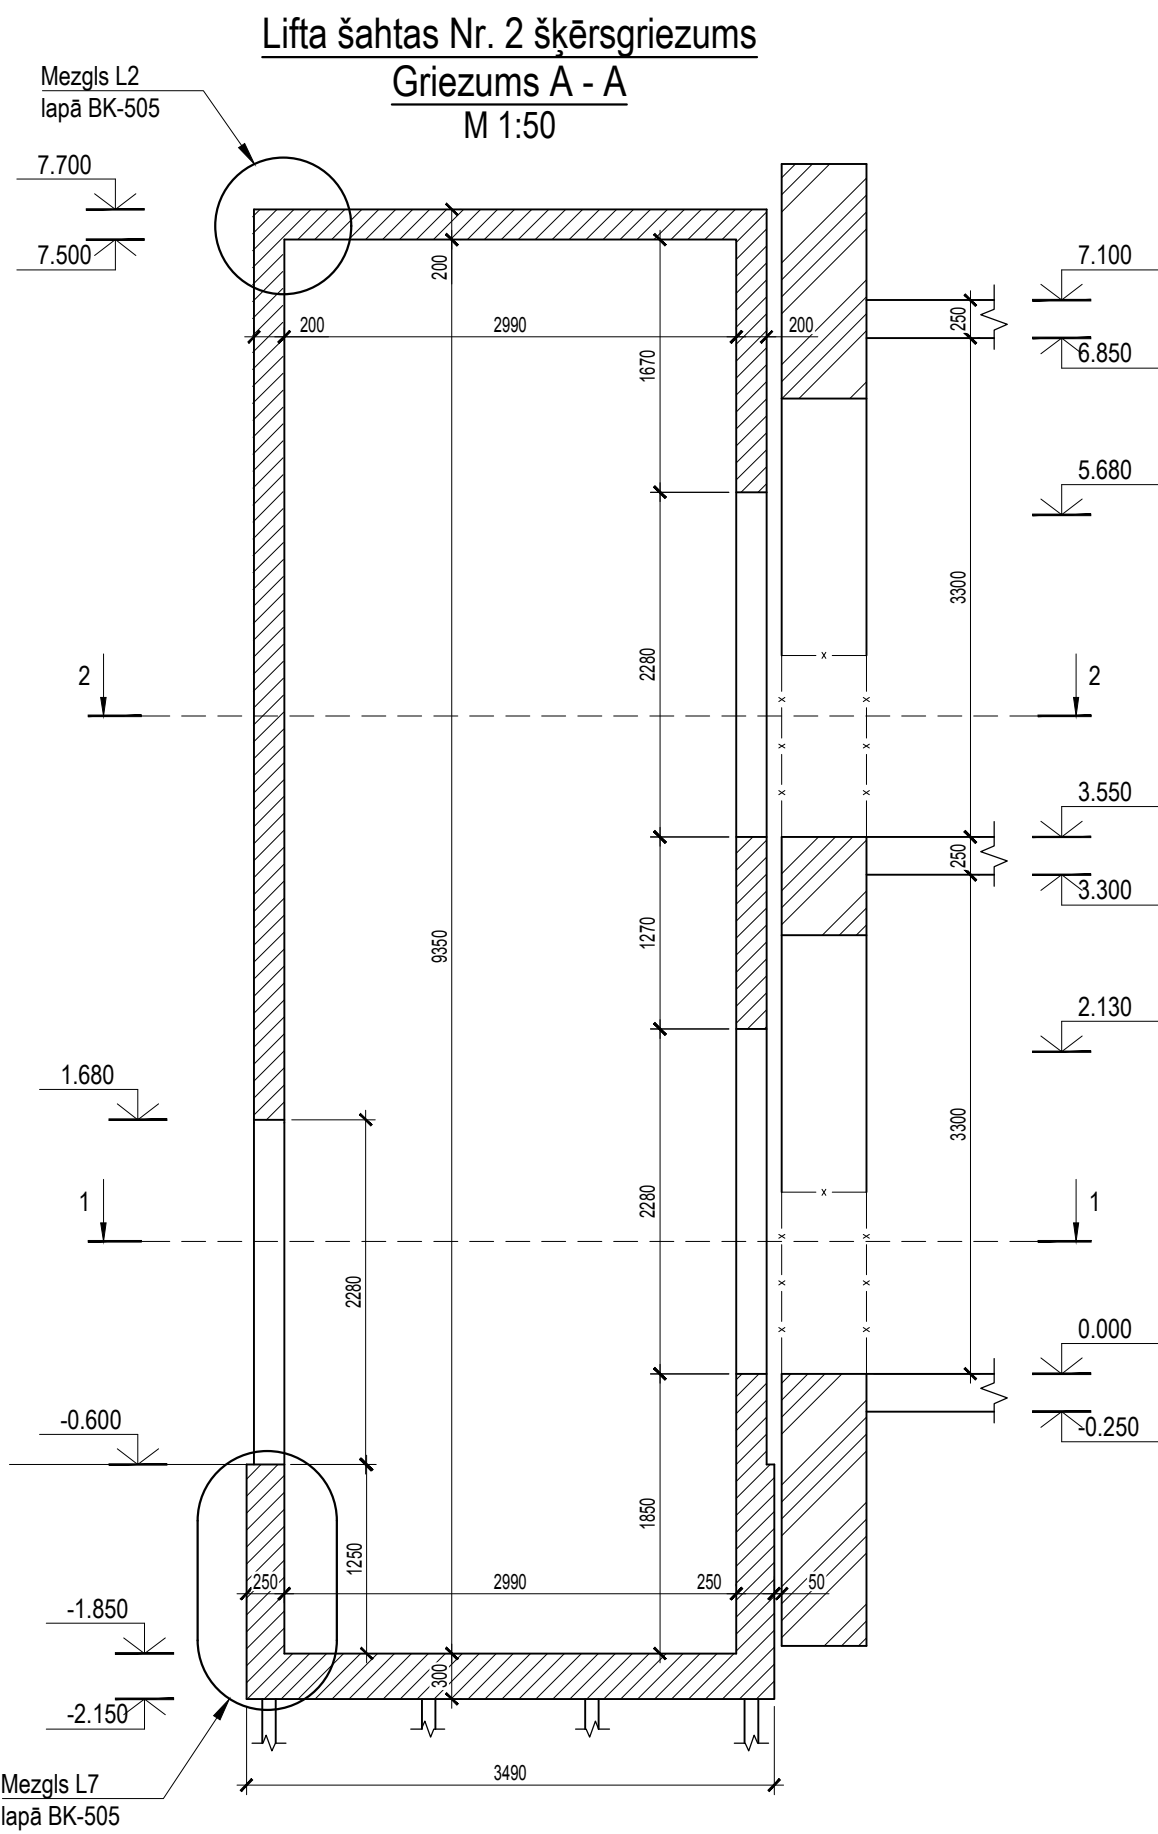


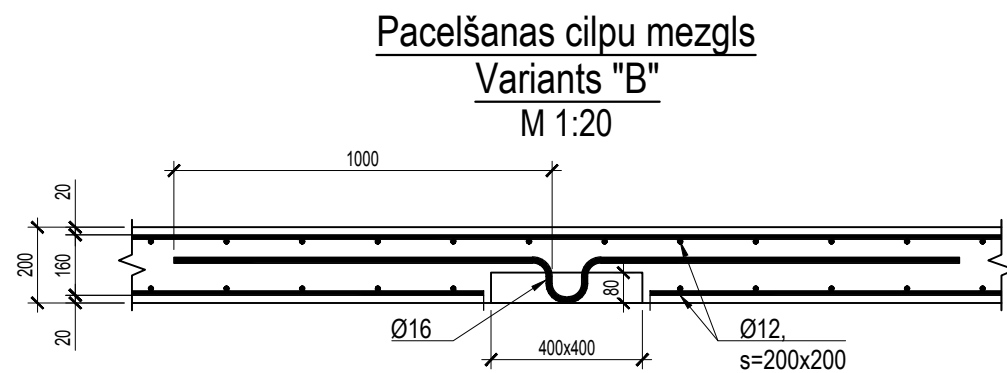

Dzelzsbetona apjomi lifta šahtai Nr. 2				
Konstrukcija	Betons C30/37, m³	Stiegrojums B500B, kg		
		Ø10	Ø12	Kopā
Lifta plātne h=300	3.1		184	184
Sienas b=200	20.0	342	615	957
Sienas b=250	4.0	64	115	180
Pārseguma plātne h=200	1.9		173	173
Kopā	29.1	406	1087	1493
Papildus stiegrojums (stiegrojuma pārlaidumi un atgriezumš), 10% no kopapjoma, kg				149
			Kopā, kg	1642
Šķembas - 2.34 m³				

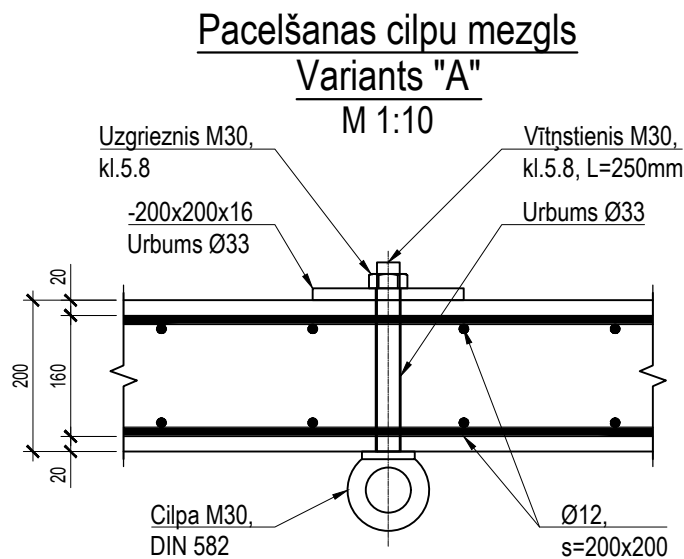

Piezīmes: 1. Vispārējās piezīmes un norādījumus skatīt lapā BK-VRI. 2. Par relatīvo atzīmi 0.000 pieņemta absolūtā atzīme +32.220, kas atbilst ēkas 1.stāva tirās grīdas līmenim. 3. Visi izmēri doti milimetros, augstuma atzīmes - metros. 4. Būvprojekta BK daļas autori neuzņemas atbildību par sniegtās informācijas nepareizu interpretāciju. 5. Neskaidrību gadījumā, vērsties pie šī būvprojekta autora - Viktors MITROFANOVŠ, tel.: 2 939 59 83, e-pasts: viktors@sdg.lv.		Pasūt. Nr. MMXXIV-01	
Pasūtītājs: SIA "Bauskas slimnīca" Adrese: Dārza iela 7, Bauska, Bauskas novads		Projekts: Slimnīcas pārbūve Dārza iela 7, Bauska, Bauskas novads	
BK daļas vad. Viktors Mitrofanovs		Rasējums: Stādija BP	
Izstrādāja Viktors Mitrofanovs		Lapa Mērogs 1:50, 1:20, 1:10	