




Lifta šahtas pāļu plāns
M 1:50

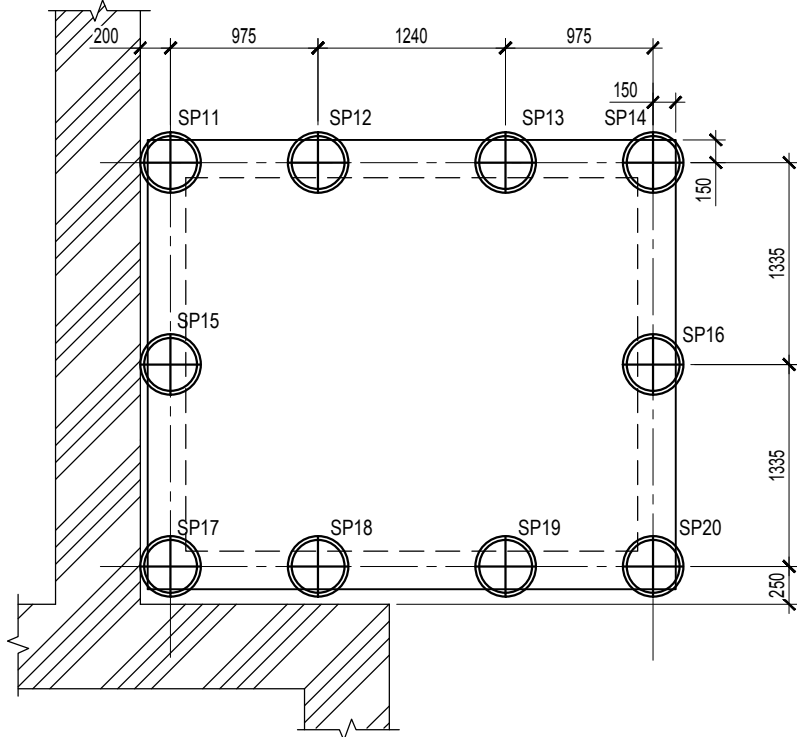


Skrūvpālis P-1
M 1:20

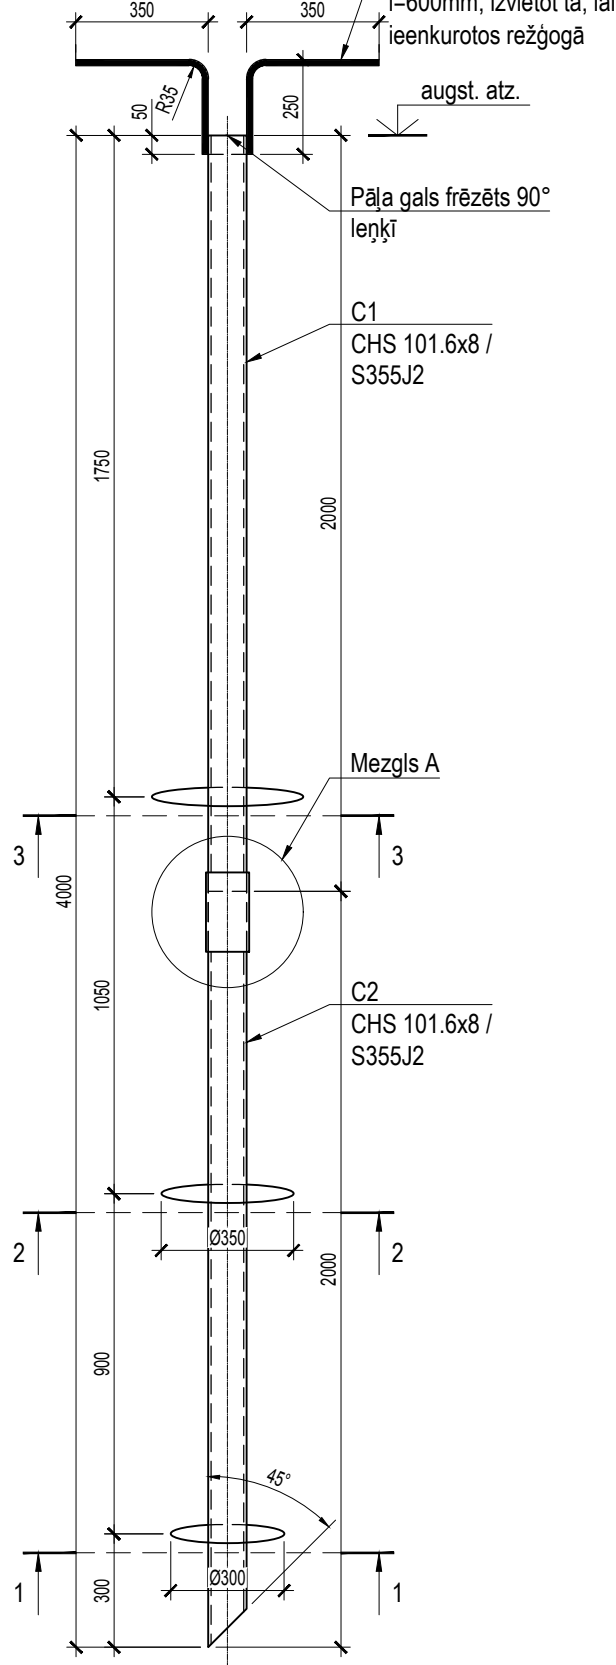


C1
M 1:10

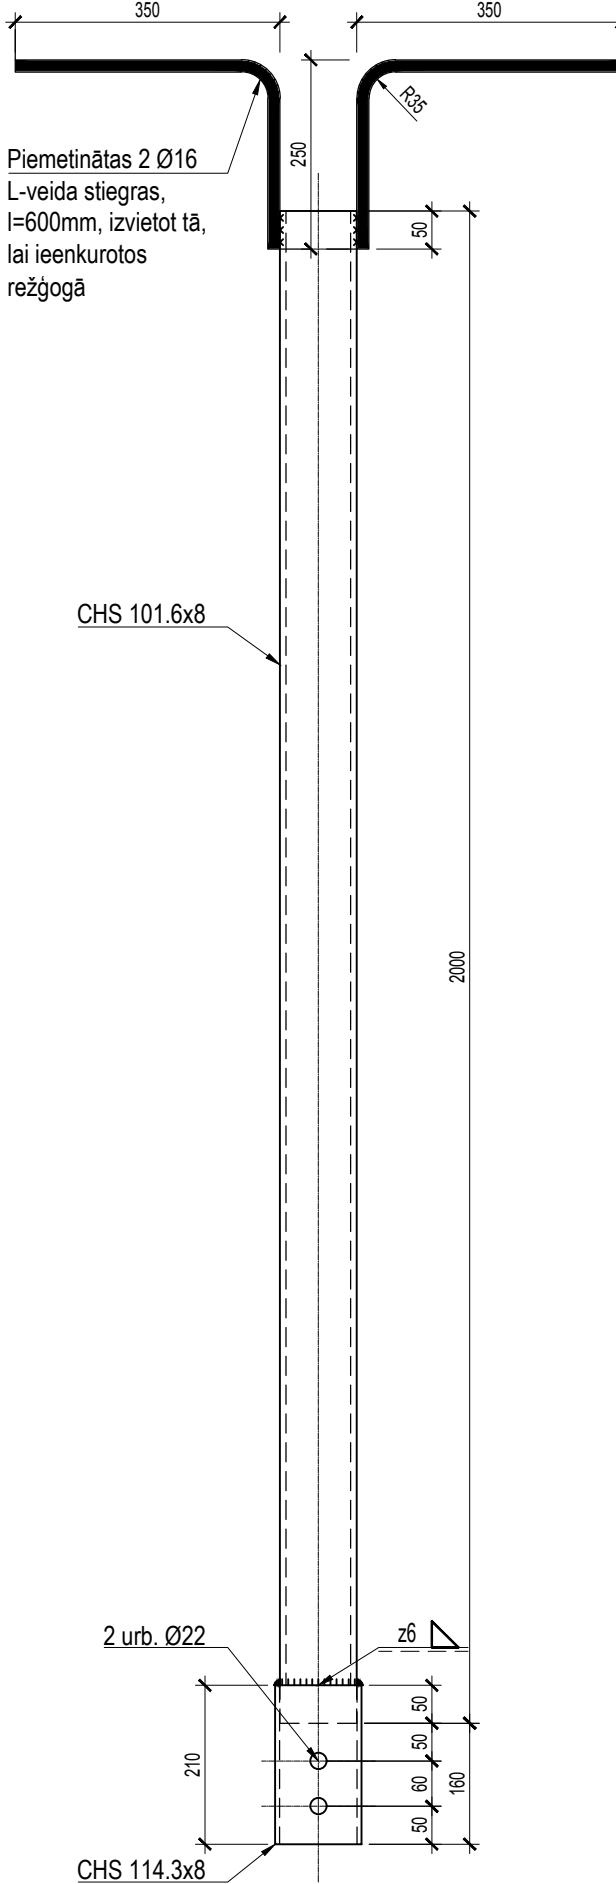


C2
M 1:10

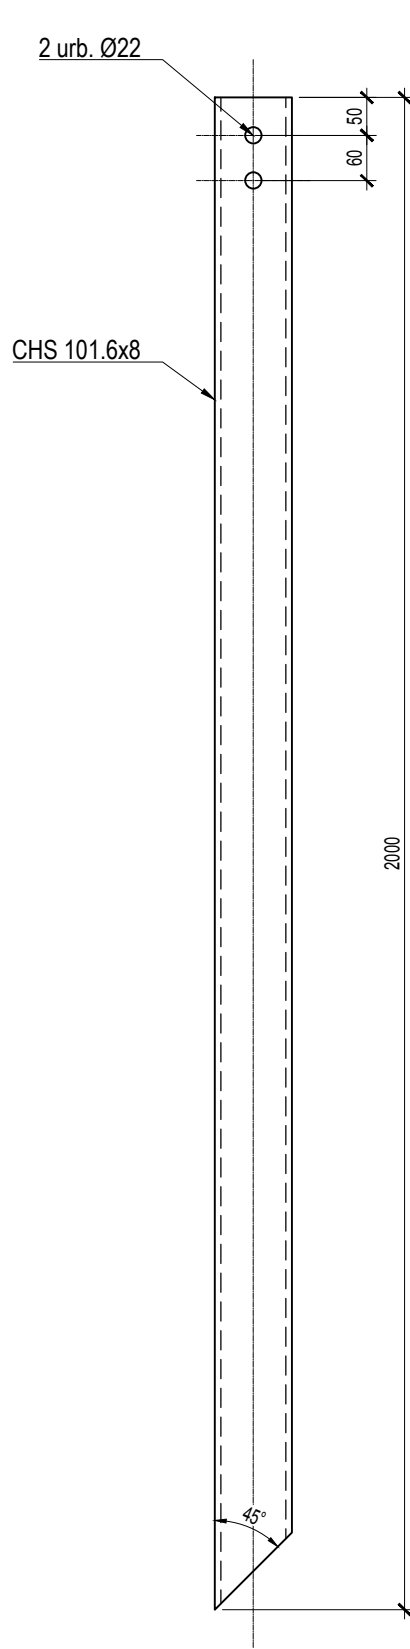


1 - 1
M 1:10

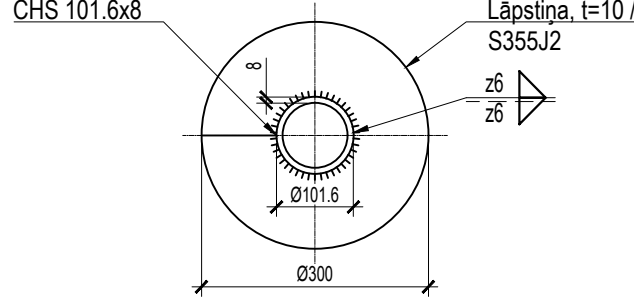

2 - 2
M 1:10

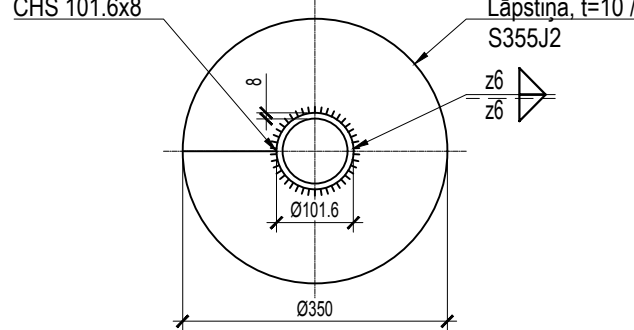


3 - 3
M 1:10

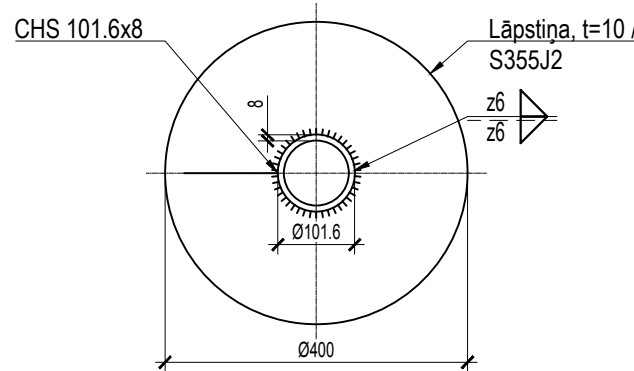


Skrūvpāļu specifikācija					
Apzīmējums	Pāļa tips	Marka	AU(LAS)	AP(LAS)	Slodze, kN
⊕	Skrūvpālis	SP1	8.950	4.950	400
		SP2	8.950	4.950	400
		SP3	8.400	4.400	400
		SP4	8.400	4.400	400
		SP5	8.400	4.400	400
		SP6	8.400	4.400	400
		SP7	8.400	4.400	400
		SP8	8.400	4.400	400
		SP9	8.950	4.950	400
		SP10	8.950	4.950	400

Tērauda elementu uzskaitījums skrūvpāļu izveidei						
Profils	Tērauda marka	Vienam elementam		Skaitis, gab.	Visiem elementiem	Kopā, kg
		Garums, m	Apjoms, kg		Garums, m	Apjoms, kg
CHS88.9x6.3	S355JR (EN10219)	4.0000	51	10	40.0000	512
Lokšņu tērauds 10% no kopējā apjoma, kg						51
Kopējais tērauda elementu apjoms, kg						563

Mezgli A
M 1:10

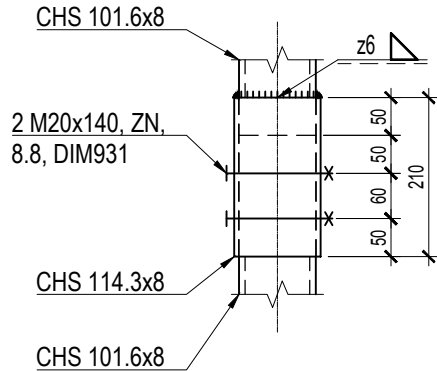


a - a
M 1:10

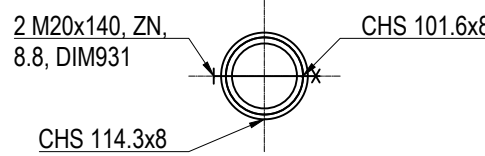

Apzīmējumi:



Skrūvpāļi, garums 4m

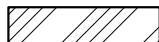

Esošās ēkas konstrukcijas

Piezīmes:

- Vispārējās piezīmes un norādījumus skatīt lapā BK-VRI.
- Par relatīvo atzīmi 0.000 pieņemta absolūtā atzīme +32.220, kas atbilst ēkas 1.stāva tirās grīdas līmenim.
- Visi izmēri doti milimetros, augstuma atzīmes - metros.
- Būvprojekta BK daļas autori neuzņemas atbildību par sniegtās informācijas nepareizu interpretāciju.
- Neskaidrību gadījumā, vērsties pie šī būvprojekta autora - Viktors MITROFANOVŠ, tel.: 2 939 59 83, e-pasts: viktors@sdg.lv.

Ģenerālprojektētājs:  OZOLA & BULA ARHITEKTU BIROJS		SIA "Ozola & Bula" Kr.Valdemāra iela 22-2, Rīga, Tel: 67284853 Būvkomersanta rēģ. Nr.: 4019-R		Projektētājs:  SDG Structural Designers Group		Atpūtas iela 2-63, Valdlauči, Ķekavas novads, LV-1076. Tel: 2 939 59 83 E-pasts: viktors@sdg.lv Rēģ. Nr.: 40103334987 Būvkomersanta rēģ. Nr.: 8383-R	
Pasūtītājs: SIA "Bauskas slimnīca"		Projekts: Slimnīcas pārbūve Dārza iela 7, Bauska, Bauskas novads		Pasūt. Nr. MMXXIV-01		Arh. Nr. -	
Adrese: Dārza iela 7, Bauska, Bauskas novads		BK daļas vad. Viktors Mitrofanovs		14.06.2024		Stadija BP	
Izstrādāja Viktors Mitrofanovs		14.06.2024		Rasējums:		Rasēj. Nr. BK-504	
				Pāļi lifta šahtai Nr. 2		Mērogs 1:50, 1:20, 1:10	