



Ģenerātoru pamatne
M 1:50

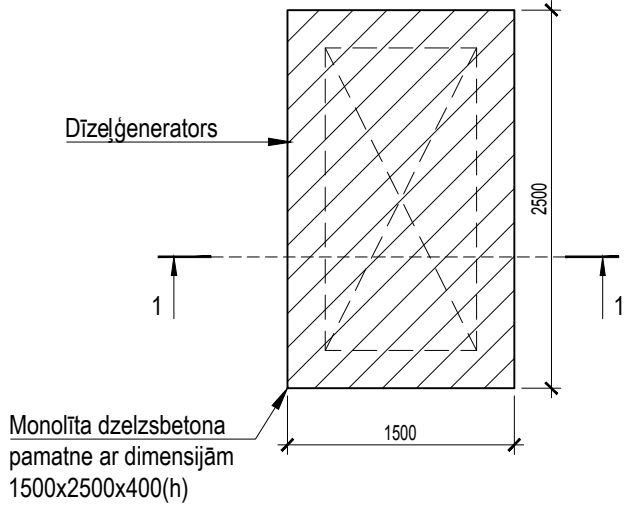

Dzelzsbetona apjomi ģenerātoru pamatnei				
Betona klase	Šķemba m³	Betons, m³	Stiegrojums B500B, kg	
			Ø10	Kopā
C30/37	2.0	1.5	67	67
Piezīme. Betona vides iedarbības klase XC4, XF1				

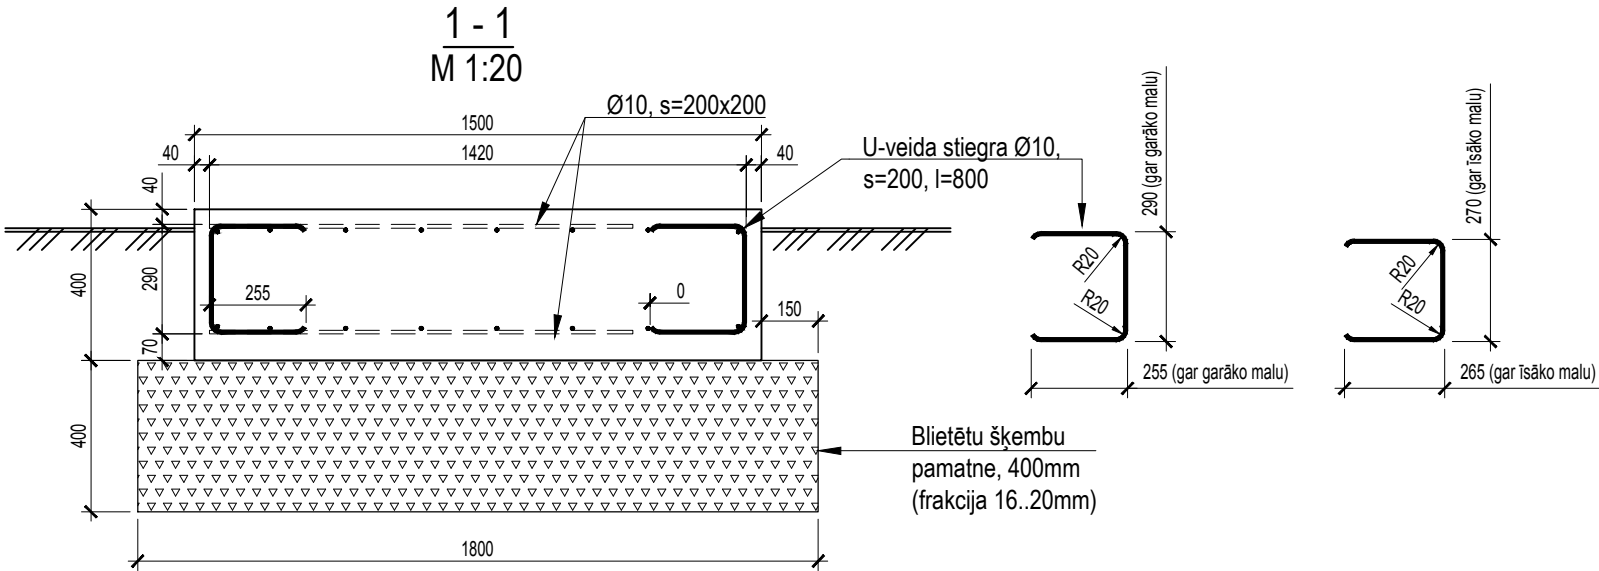

Piezīmes:

1. Vispārējās piezīmes un norādījumus skatīt lapā BK-VRI.
2. Par relatīvo atzīmi 0.000 pieņemta absolūtā atzīme +32.220, kas atbilst ēkas 1.stāva tīrās grīdas līmenim.
3. Visi izmēri doti milimetros, augstuma atzīmes - metros.
4. Būvprojekta BK daļas autori neuzņemas atbildību par sniegtās informācijas nepareizu interpretāciju.
5. Neskaidrību gadījumā, vēršties pie šī būvprojekta autora - Viktors MITROFANOVS, tel.: 2 939 59 83, e-pasts: viktors@sdg.lv.

Ģenerālprojektētājs:				Projektētājs:		Atpūtas iela 2-63, Valdlauči, Ķekavas novads, LV-1076. Tel: 2 939 59 83 E-pasts: viktors@sdg.lv Reģ. Nr.: 40103334987 Būvkomersanta reģ. Nr.: 8383-R	
 OZOLA & BULA ARHITEKTU BIROJS				 Structural Designers Group			
Pasūtītājs: SIA "Bauskas slimnīca"				Projekts: Slimnīcas pārbūve Dārza iela 7, Bauska, Bauskas novads		Pasūt. Nr.	MMXXIV-01
Adrese: Dārza iela 7, Bauska, Bauskas novads						Arh. Nr.	-
BK daļas vad.	Viktors Mitrofanovs		14.06.2024	Rasējums: Ģenerātoru pamatne		Stadija	Rasēj. Nr.
Izstrādāja	Viktors Mitrofanovs		14.06.2024			BP	BK-601
						Lapa	Mērogs
							1:50, 1:20