
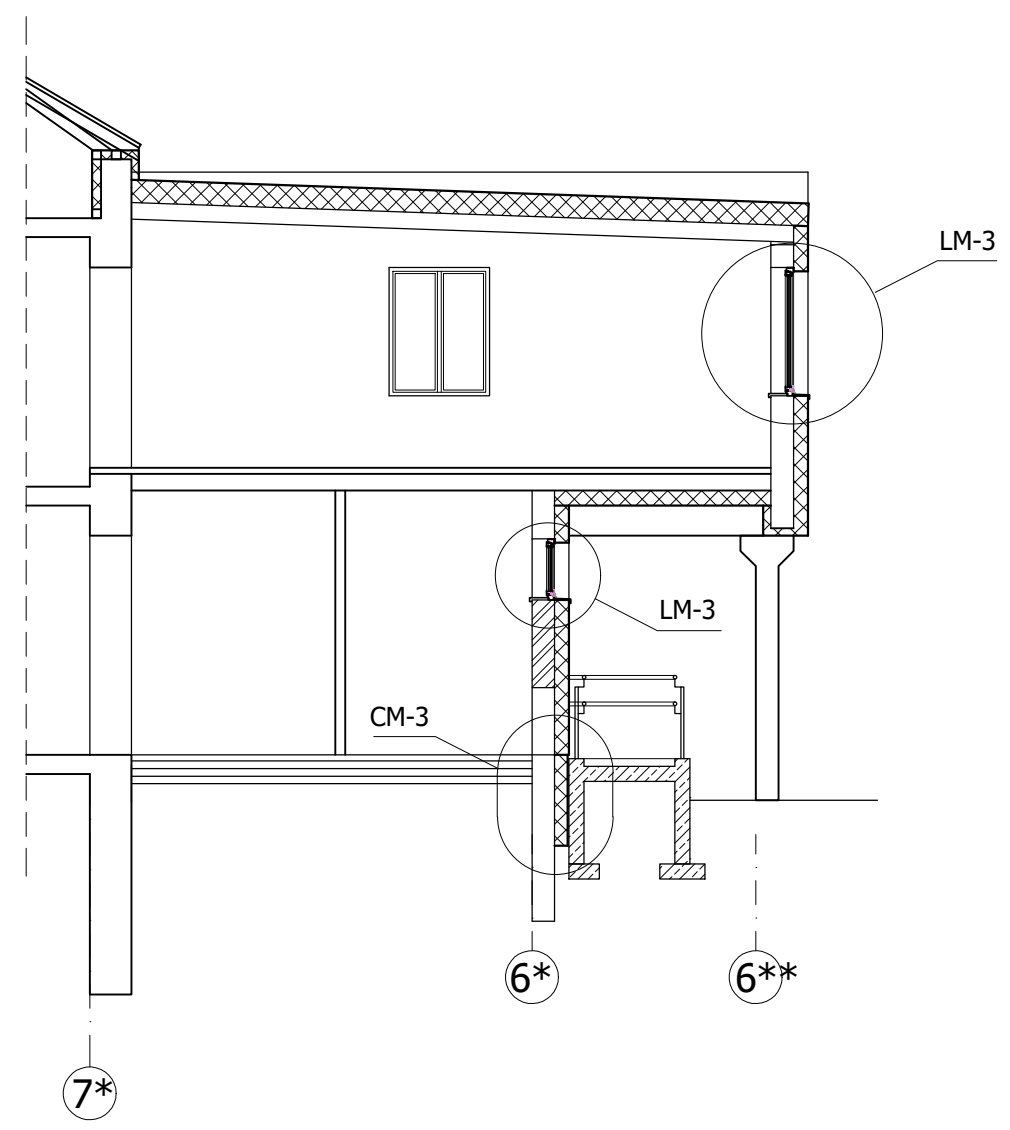
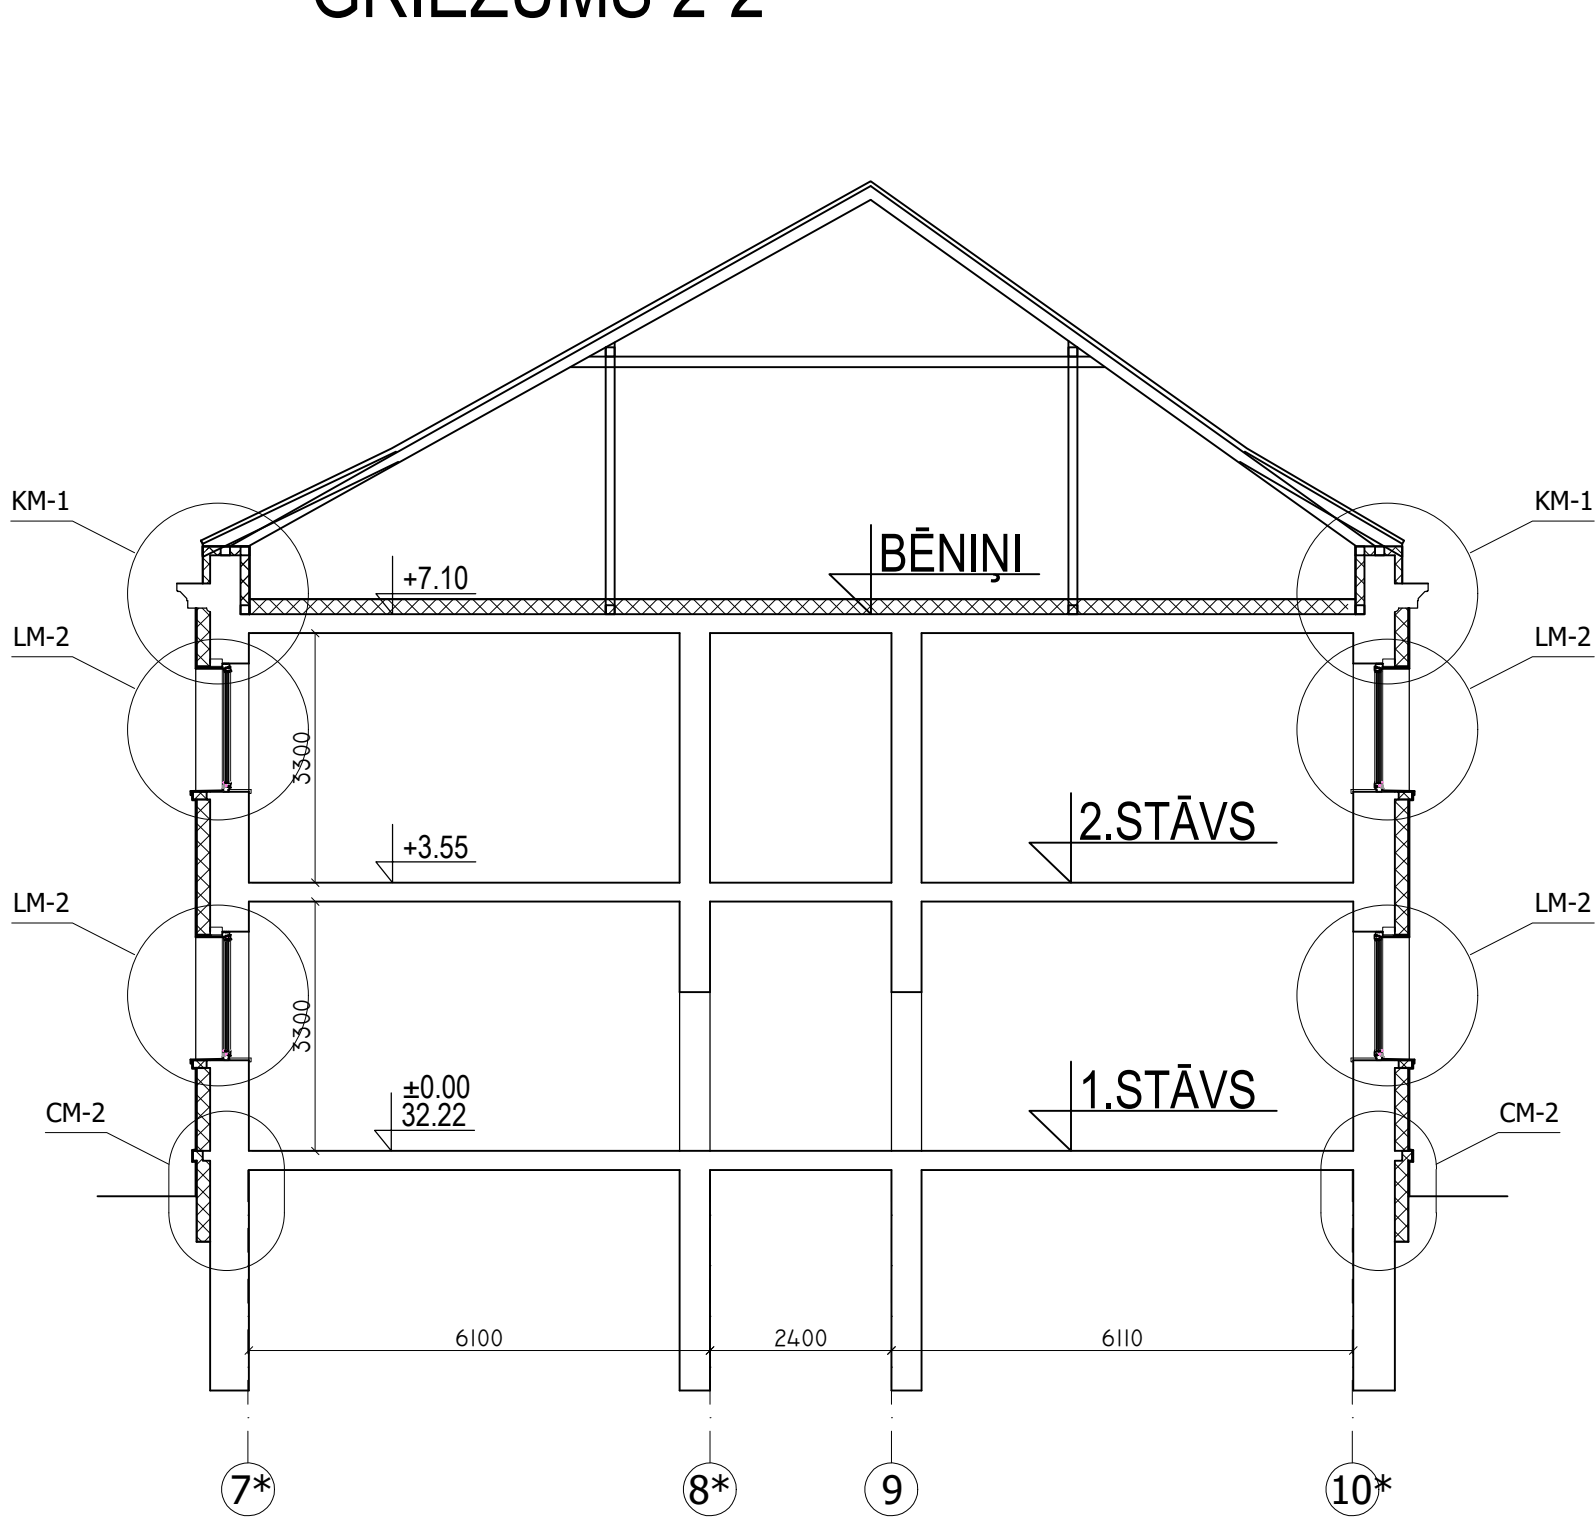


KORPUSS 009
GRIEZUMS 1-1


KORPUSS 010
GRIEZUMS 2-2

KORPUSS 010
GRIEZUMS 3-3

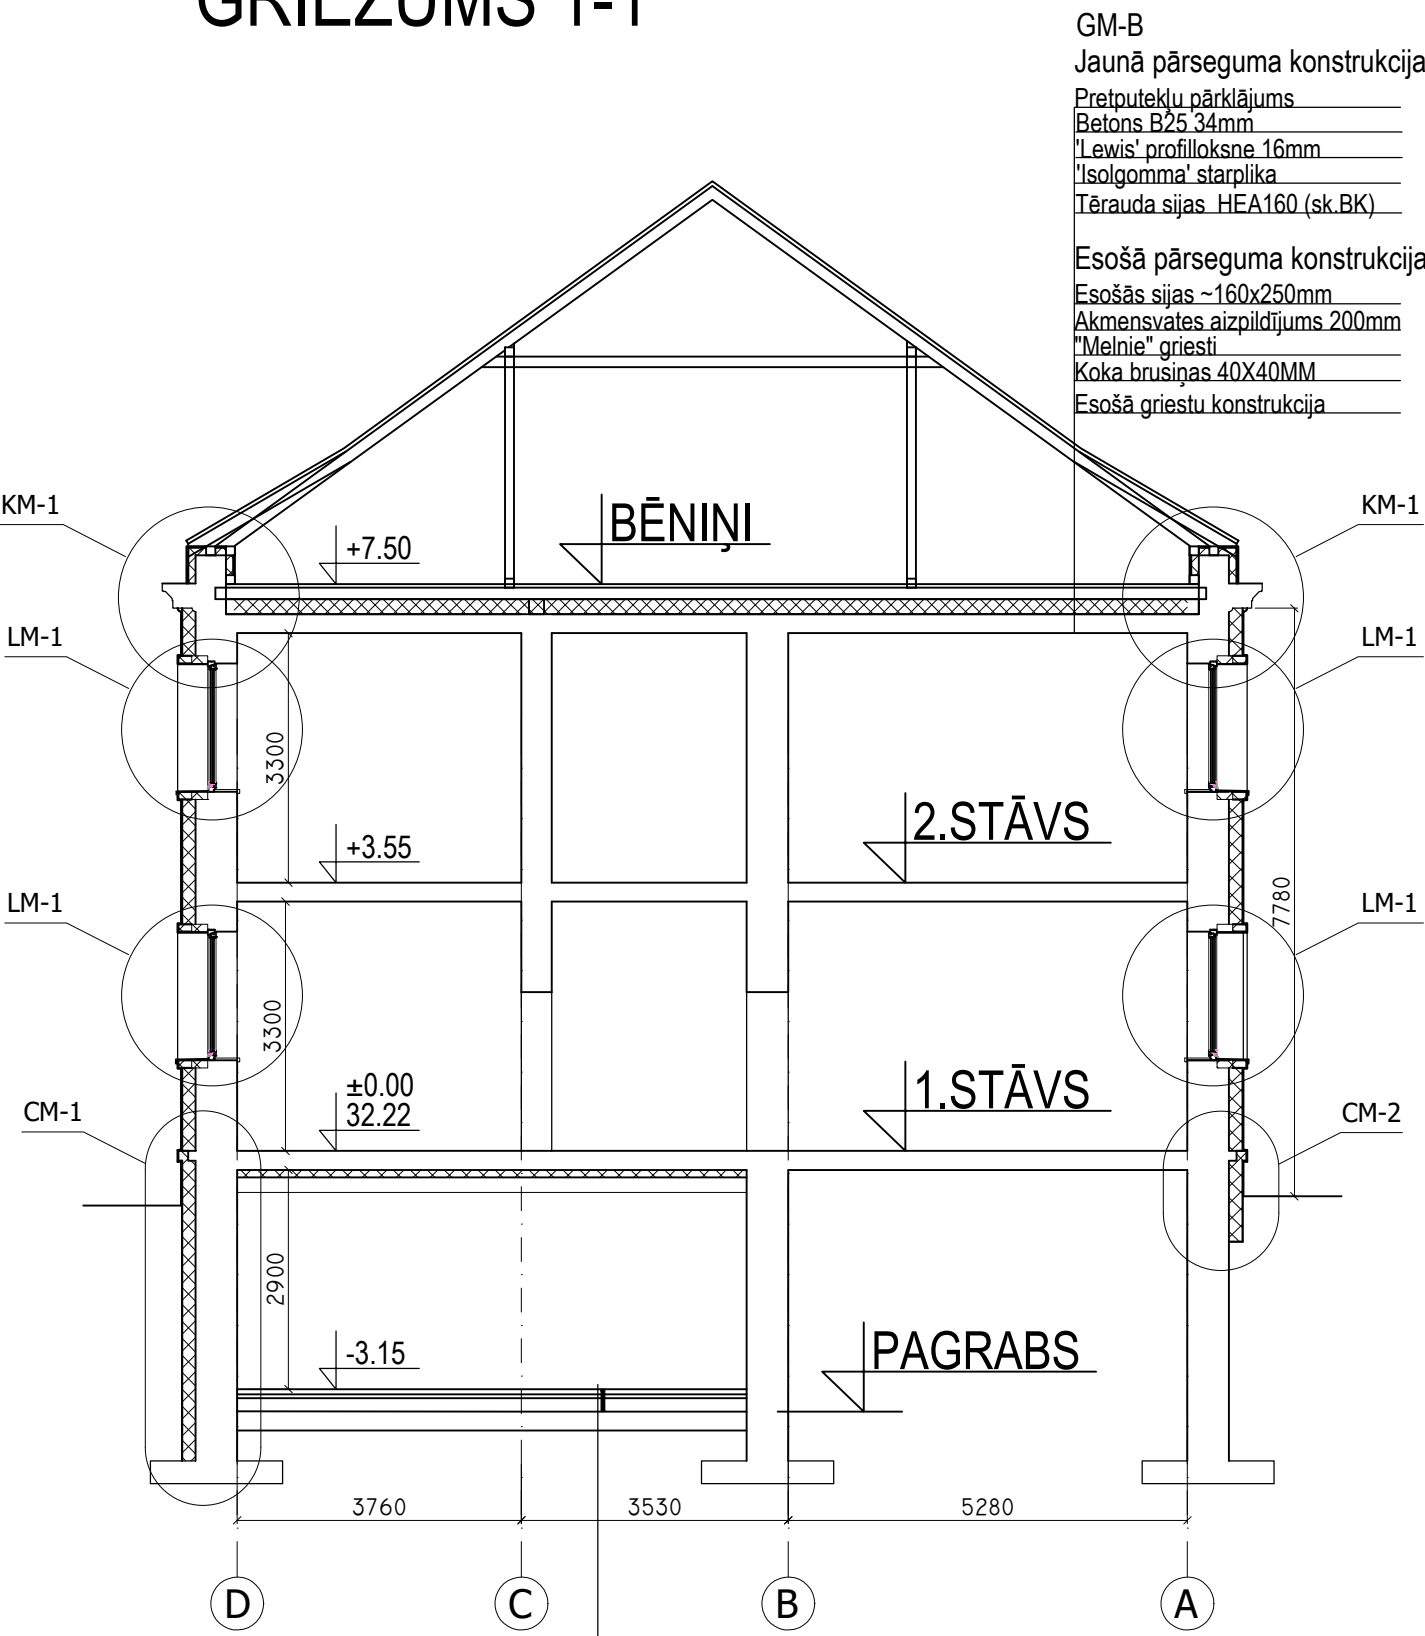


GM-P
Smilšu cementa klons ar pretputeķu pārklājumu 70mm
XPS 150 siltumizolācija 50mm
Bitumena hidroizolācija
Betona C25/30 pamatkārta 100mm
Blietēts dolomīta šķembu fr.0-20mm bērumš 80mm
Esošā betona grīda

NOJUME
GRIEZUMS 4-4

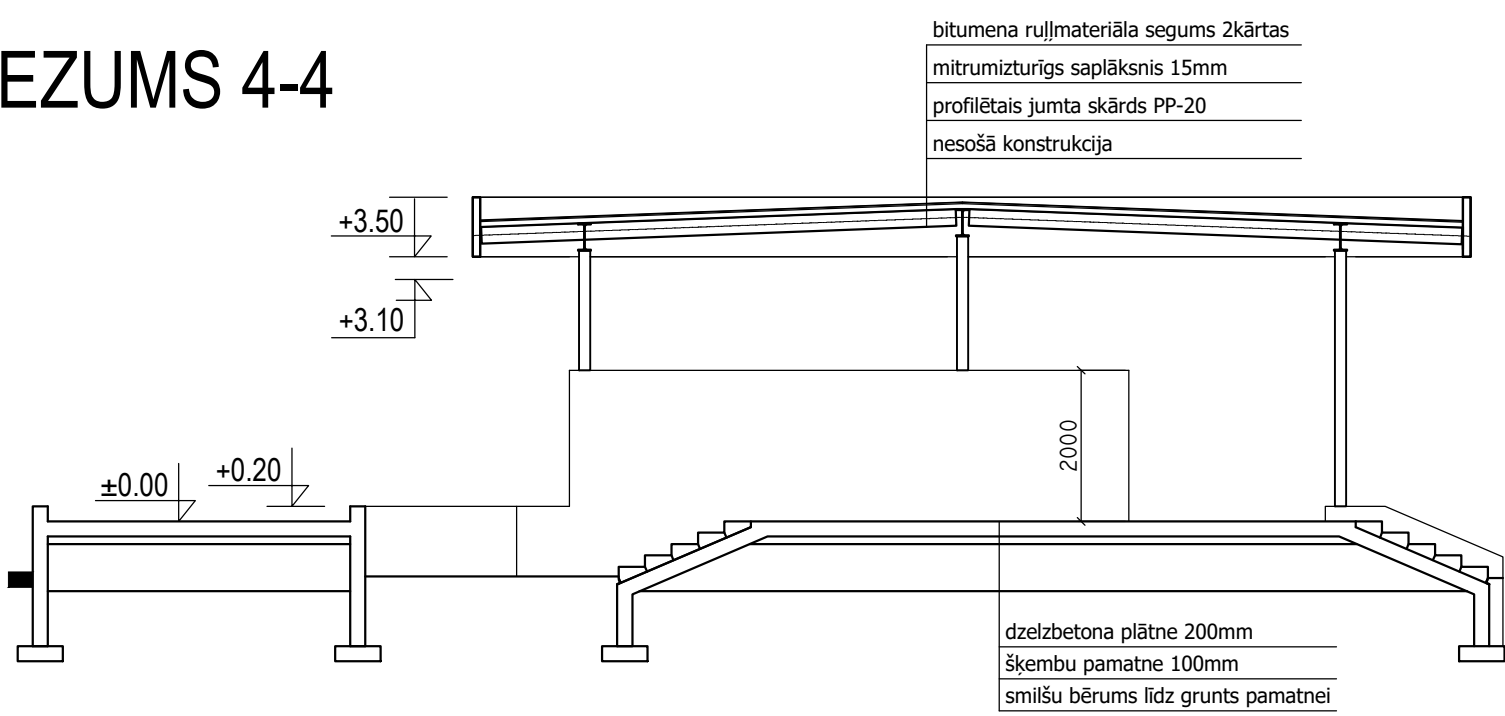

KORPUSS 010
GRIEZUMS 5-5

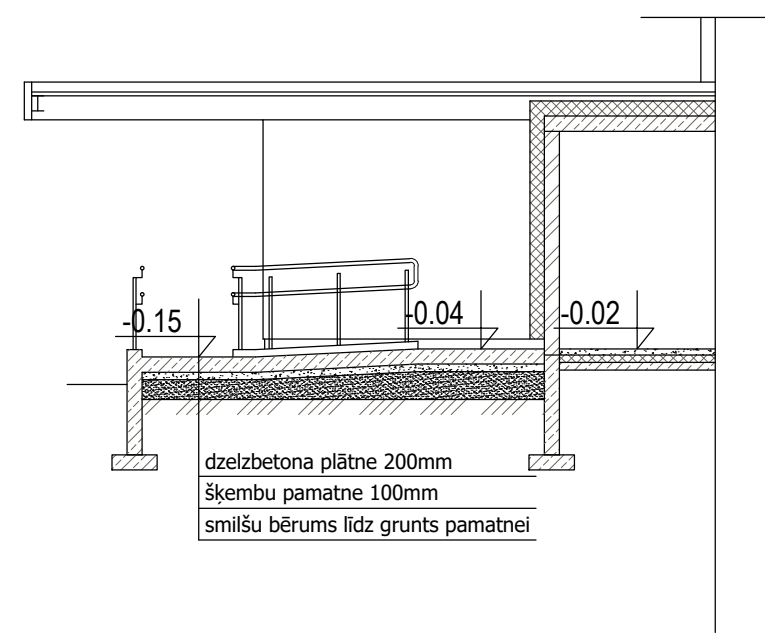

APZĪMĒJUMI

- ESOŠAS SIENAS UN STARPSIENAS
- NOJAUCAMĀS SIENAS UN STARPSIENAS
- AIZMŪRĒJAMĀS AILAS
- SILTINĀMĀS ĀRSIENAS

Pasūtītājs:		SIA "Bauskas slimnīca"		Rasējuma nosaukums:			
Objekts:		Stacionāra ēkas energoefektivitātes uzlabošana Dārza iela 7, Bauska, Bauskas novads		GRIEZUMI			
	BPDV	V.OZOLA		Projekta stadija:	BP	Datums:	19.10.24
	Arh.tehn.	K.CĒRPS		Projekta daļa:	AR	Mērogs:	1:100
				Rasējuma Nr.	AR-6	Pasūtījuma/Arhīva Nr.	MMXXIV-01
				Lapu sk.		Fails:	Bauskas slimnīca
SIA "Ozola & Bula, arhitektu birojs"; BK reģ.nr. 4019-R Rīga, Kr. Valdemāra iela 22-2, tel. 67284853							