



Pagrabstāva konstrukciju plāns
M 1:100

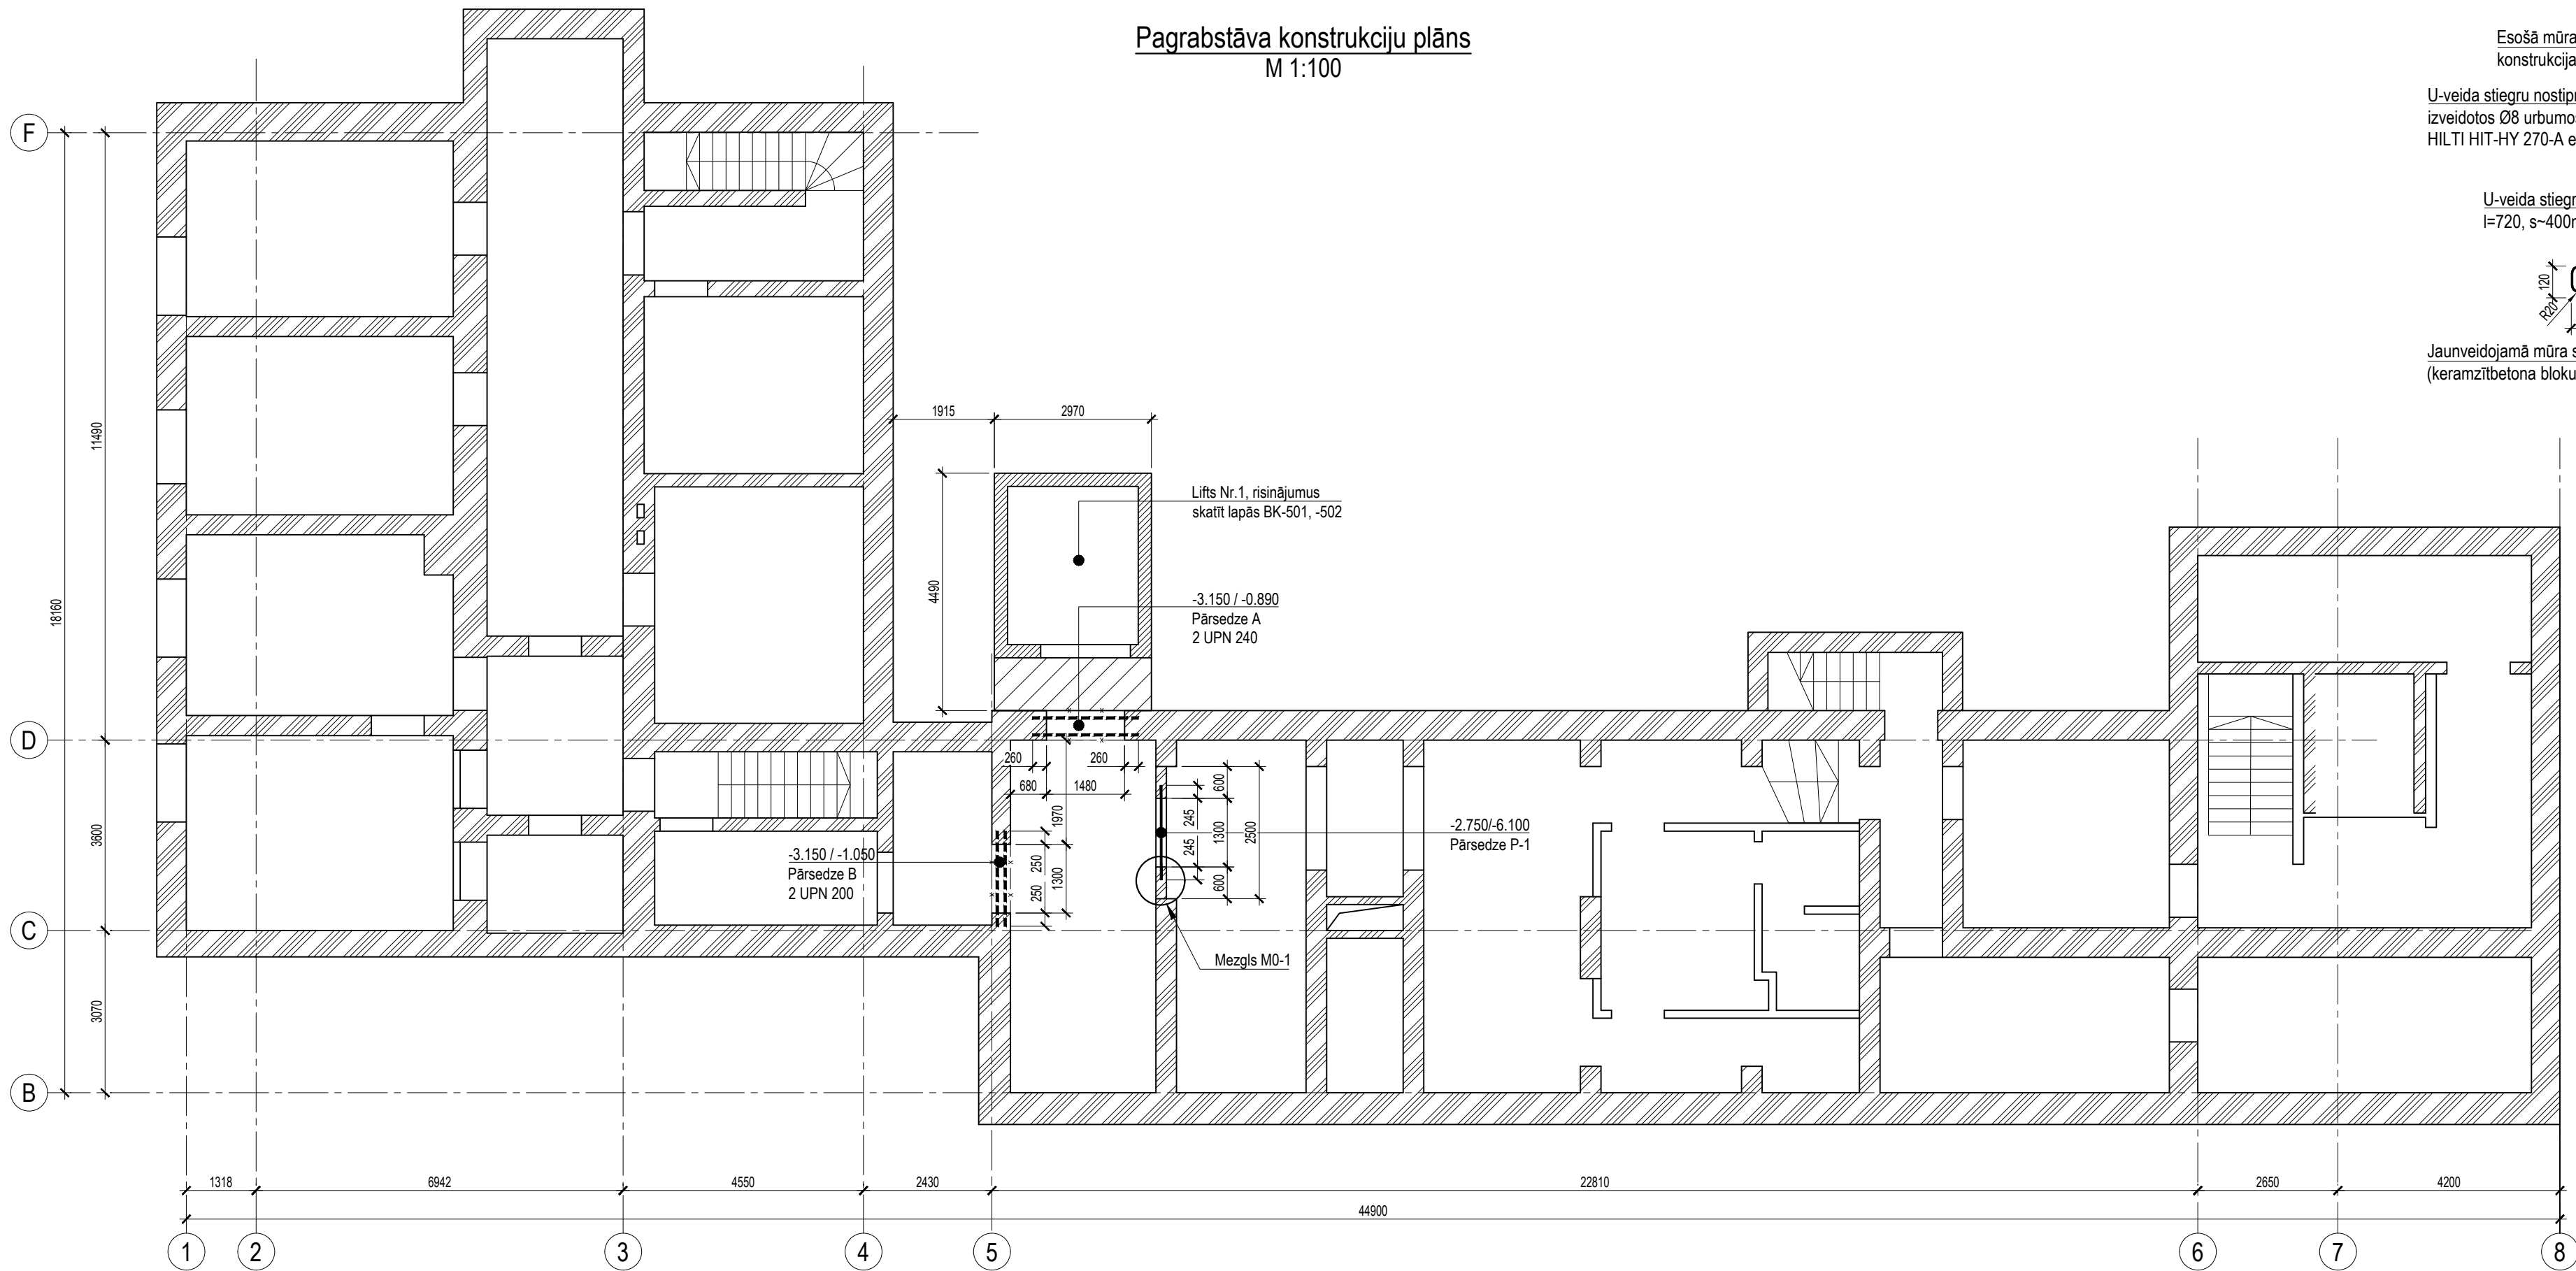


Mezgli M0-1
M 1:20

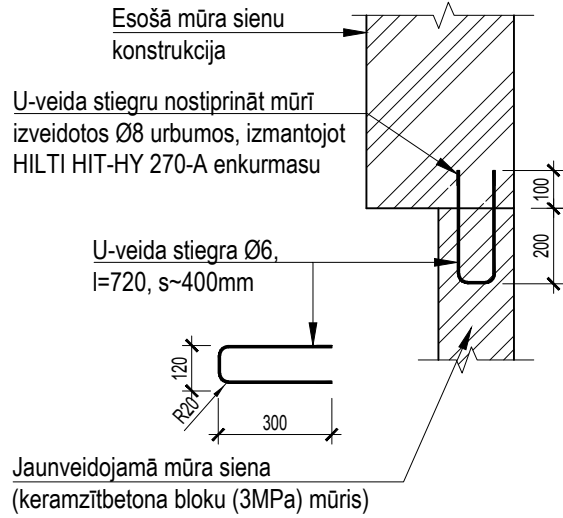


Pārsedze - A
M 1:20

Jaunveidojamo ailu pārsedzes veidot no diviem U-veida profilēraudiem UPN 240 vai ekvivalentiem elementiem. Profilēraudus savā starpā sajūgt ar Ø16, s=400..500 vītņstieniem, kas izvietoti profilēraudiem aptuveni pa vidu.

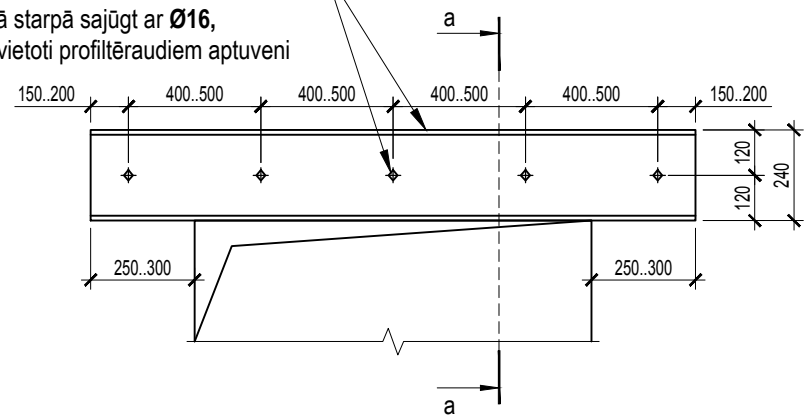


a - a
M 1:20

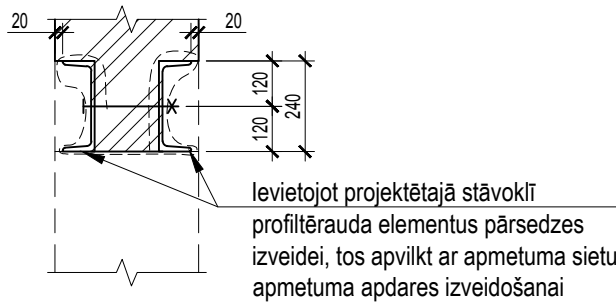


Pārsedze - B
M 1:20

Jaunveidojamo ailu pārsedzes veidot no diviem U-veida profilēraudiem UPN 200 vai ekvivalentiem elementiem. Profilēraudus savā starpā sajūgt ar Ø16, s=400..500 vītņstieniem, kas izvietoti profilēraudiem aptuveni pa vidu.

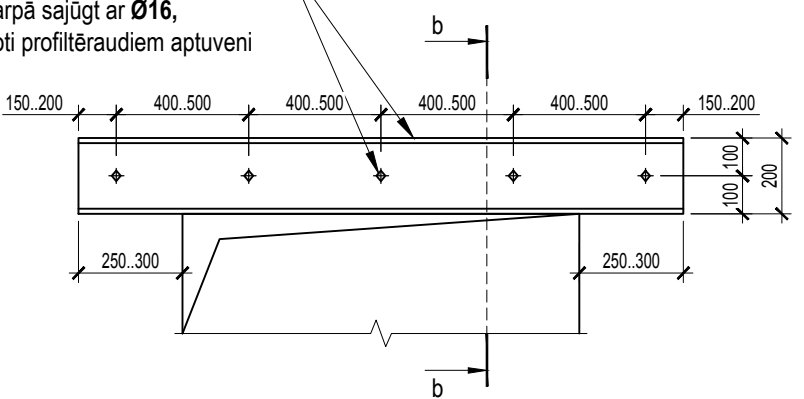

b - b
M 1:20

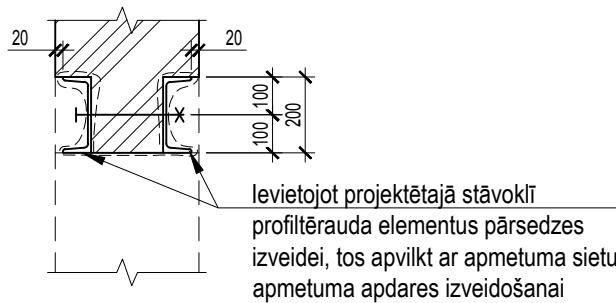

Ailu pārsedzes (Fibo)		
Marka	Dimensijas, mm	Skaitis, gab.
P-1	200x185x1790	1
Kopā		1

*Pārsedžu balstījums sienās ailai līdz 1.5m vismaz 120mm uz katru pusi, lielākām ailām vismaz 250mm uz katru pusi

Tērauda elementu uzskaitījums pagrabstāva konstrukciju izveidei						
Marka	Profilis	Tērauda marka	Garums, m	Skaitis, gab.	Apjoms, kg	Kopā, kg
Pārsedze A	UPN 240	S235JR (EN10026)	2.000	1	133	224
Pārsedze B	UPN 200	S235JR (EN10026)	1.800	1	91	
Lokšņu tērauds 10% no kopējā apjoma, kg						22
Kopējais metālu apjoms, kg						246

Apzīmējumi :

- Esošais mūris
- Jaunveidojama mūra siena (Fibo bloku mūris, f_b=3MPa)
- Esošās demontējamas konstrukcijas
- Monolīta dzelzsbetona konstrukcijas

Piezīmes:

- Vispārējās piezīmes un norādījumus skatīt lapā BK-VRI.
- Par relatīvo atzīmi 0.000 pieņemta absolūtā atzīme +32.220, kas atbilst ēkas 1.stāva tirās grīdas līmenim.
- Visi izmēri doti milimetros, augstuma atzīmes - metros.
- Būvprojekta BK daļas autori neuzņemas atbildību par sniegtās informācijas nepareizu interpretāciju.
- Neskaidribu gadījumā, vērsties pie šī būvprojekta autora - Viktors MITROFANOV, tel.: 2 939 59 83, e-pasts: viktors@sdg.lv.

Ģenerālprojektētājs:  SIA "Ozola & Bula" Kr.Valdemāra iela 22-2, Rīga, Tel: 67284853 Būvkomersanta reģ. Nr.: 4019-R		Projektētājs:  SIA "Ozola & Bula" Kr.Valdemāra iela 22-2, Rīga, Tel: 67284853 Būvkomersanta reģ. Nr.: 4019-R		Atpūtas iela 2-63, Valdauci, Ķekavas novads, LV-1076. Tel: 2 939 59 83 E-pasts: viktors@sdg.lv Reģ. Nr.: 40103334987 Būvkomersanta reģ. Nr.: 8383-R	
Pasūtītājs: SIA "Bauskas slimnīca"		Projekts: Slimnīcas pārbūve Dārza iela 7, Bauska, Bauskas novads		Pasūt. Nr. MMXXIV-01	
Adrese: Dārza iela 7, Bauska, Bauskas novads		BK daļas vad. Viktors Mitrofanovs		Arh. Nr. -	
Izstrādāja Viktors Mitrofanovs		14.06.2024		Stadija BP	
		14.06.2024		Lapa	
				Mērogs 1:100, 1:20	