


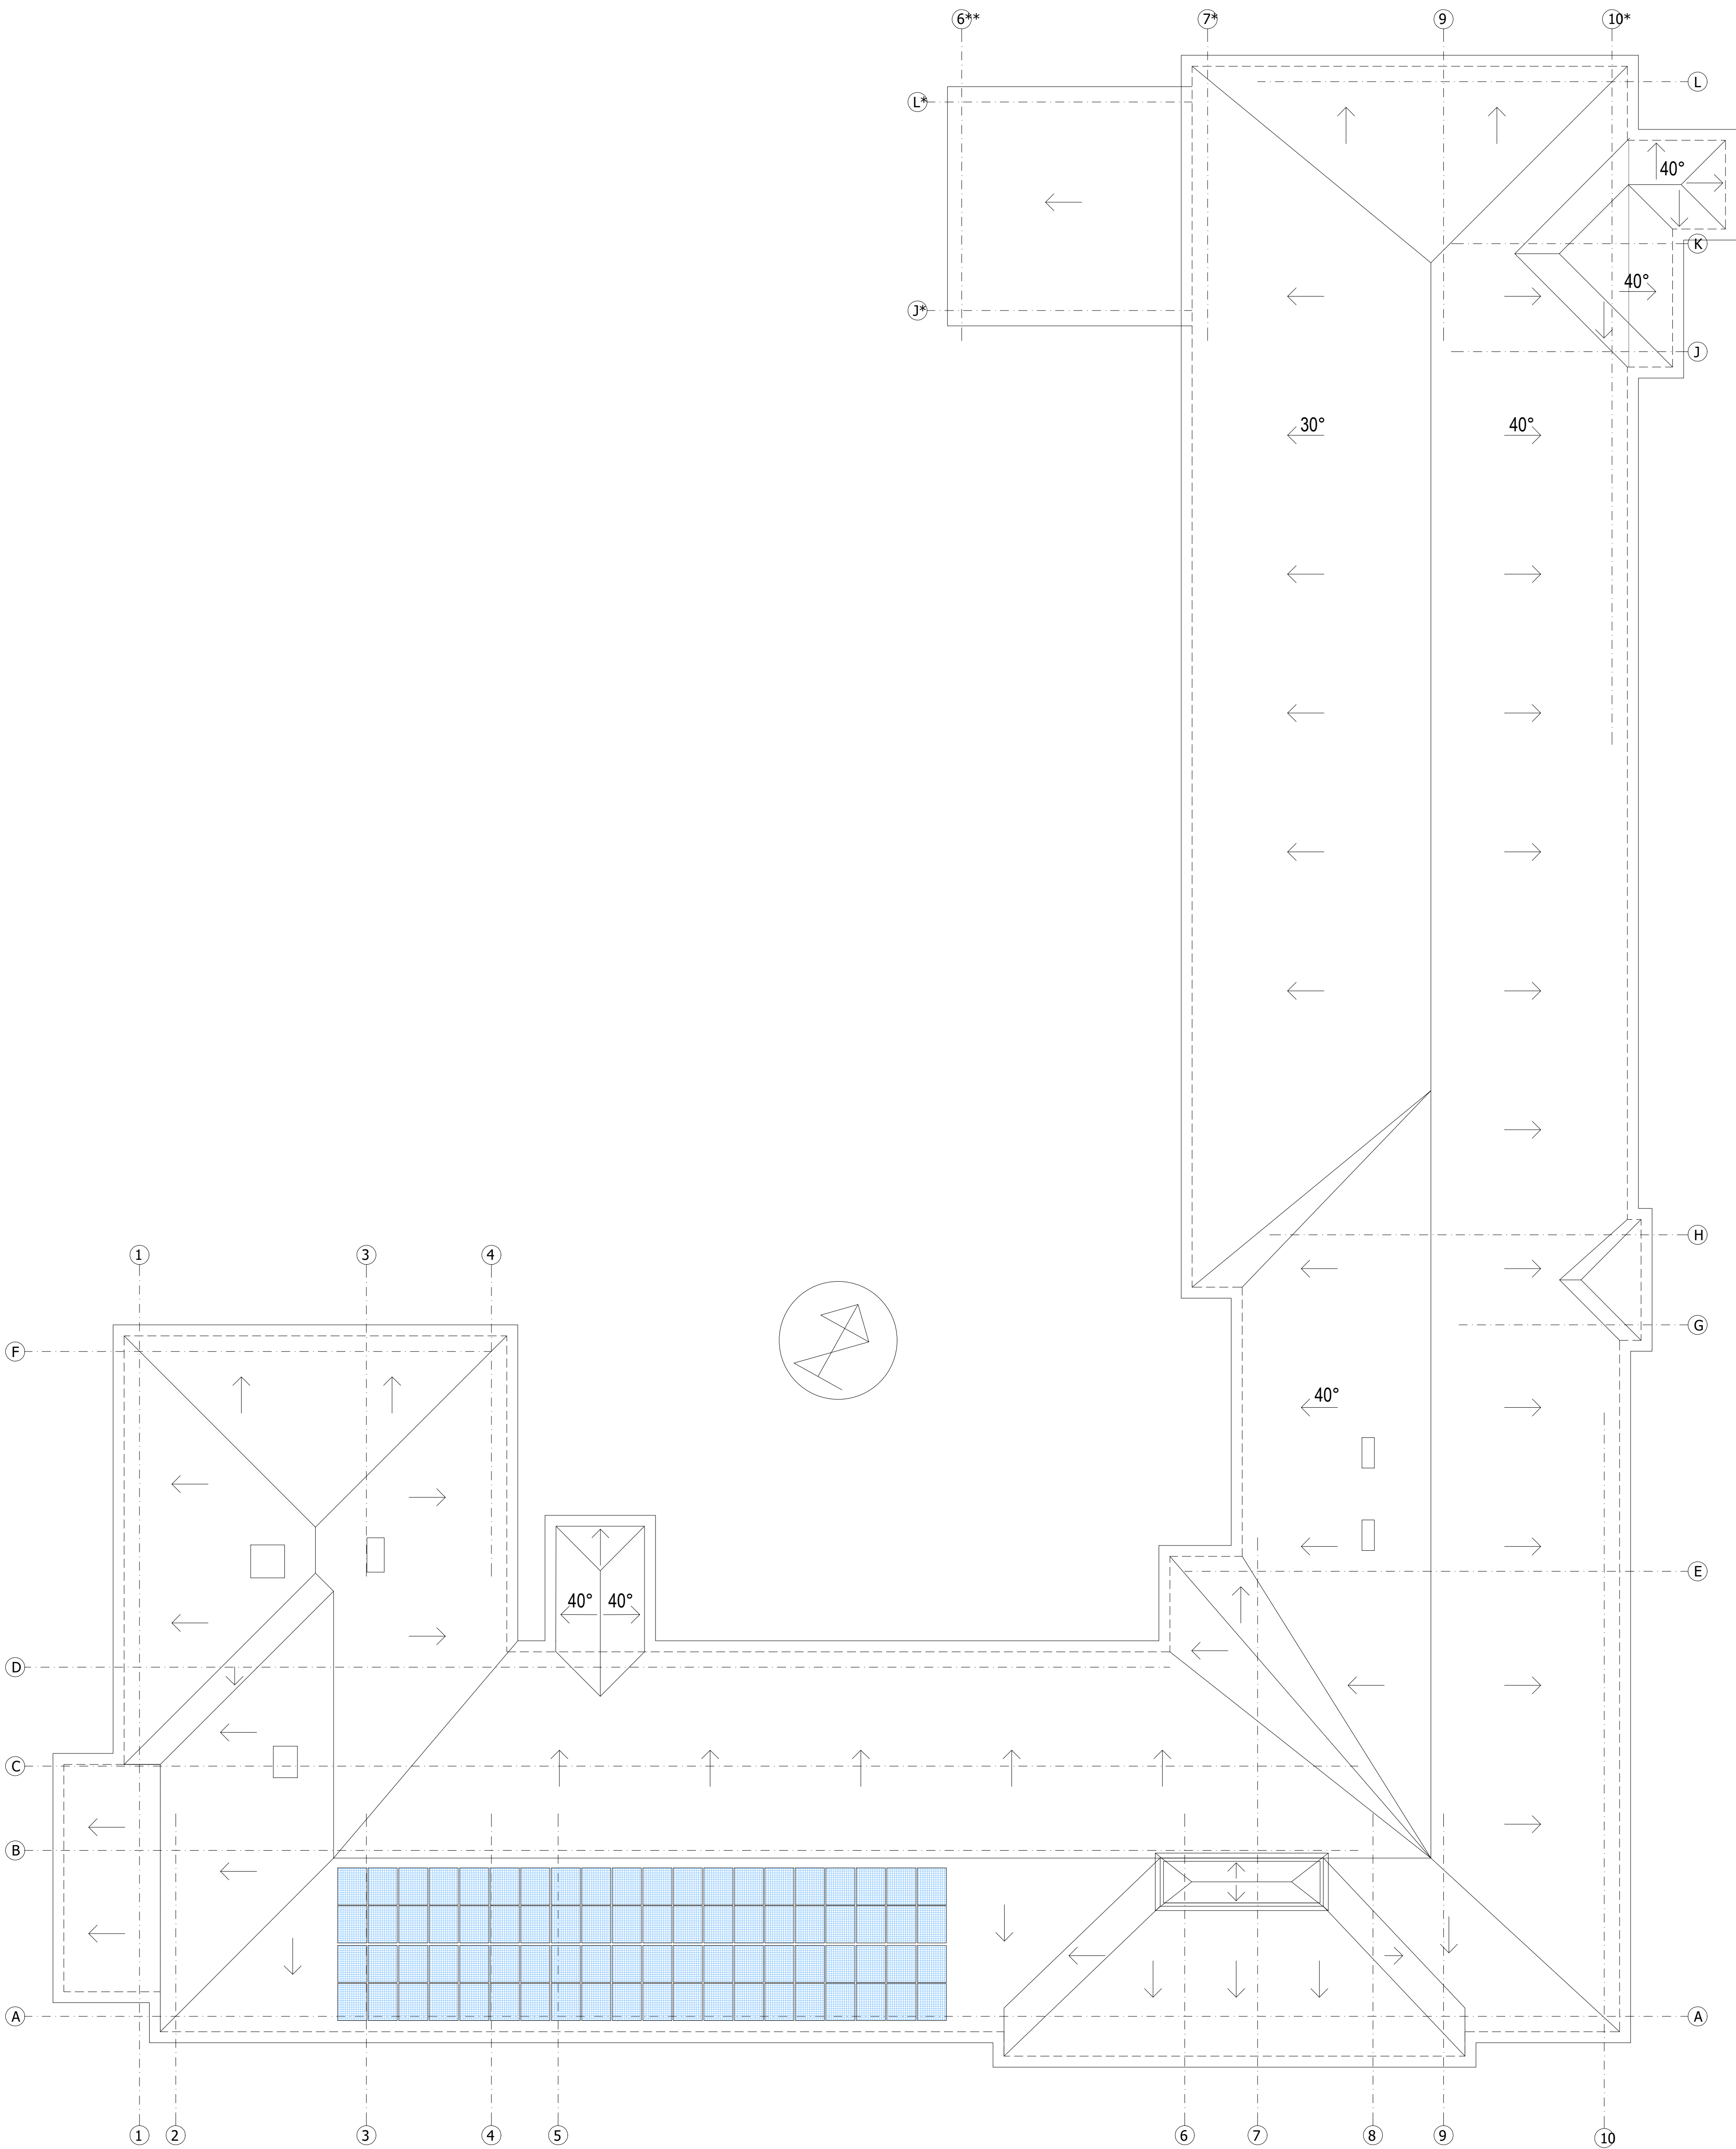

APZĪMĒJUMI

PROJEKTĒJAMIE SAULES PANEĻI

Piezīme:

Saules paneļu D'M_B3A-BSF ar izmēriem 1650mm(garums) x990mm(platums) x42mm(biezums) svars 18,5kg. Paneļu radītā slodzes raksturīgā vērtība uz vienu laukuma vienību nepārsniedz 11,3 kg/m². Ievērtējot slodzes drošuma parcālo koeficientu 1,35 apmērā, slodze uz laukuma vienību nepārsniedz 15,1kg/m². Izvietojamo paneļu slodze uzskatāma par maznozīmīgu un pieļaujamu esošām ēkas jumta konstrukcijām. Minētā paneļu slodze nepārsniedz 5-7% no slodzēm, kurām izveidotas jumta konstrukcijas. Solāro elementu uzstādīšana norādītajā ēkas jumta zonā ir pieļaujama un atbilstoša Vispārīgo būvnoteikumu 9.pantā noteiktām stiprības un noturības prasībām.

Pasūtītājs: SIA "Bauskas slimnīca"		Baudzuma nosaukums:		
Objekts: Stacionārās ēkas energoefektivitātes uzlabošana Dārza iela 7, Bauska, Bauskas novads		JUMTA PLĀNS		
	BPDV	V.OZOLA	Projekta stadija: BP	Datums: 19.10.24
	Arh.tehn.	K.CĒRPS	Projekta daļa: AR	Mērogs: 1:100
			Realizuma Nr. AR-5	Projektanta/Arhita Nr. MMXXIV-01
			Lapu sk.	Fails: Bauskas slimnīca
SIA "Ozola & Būla, arhitektu birojs", BK reģ.nr. 4019-R Rīga, Kr. Valdemāra iela 22-2, tel. 67284853				